
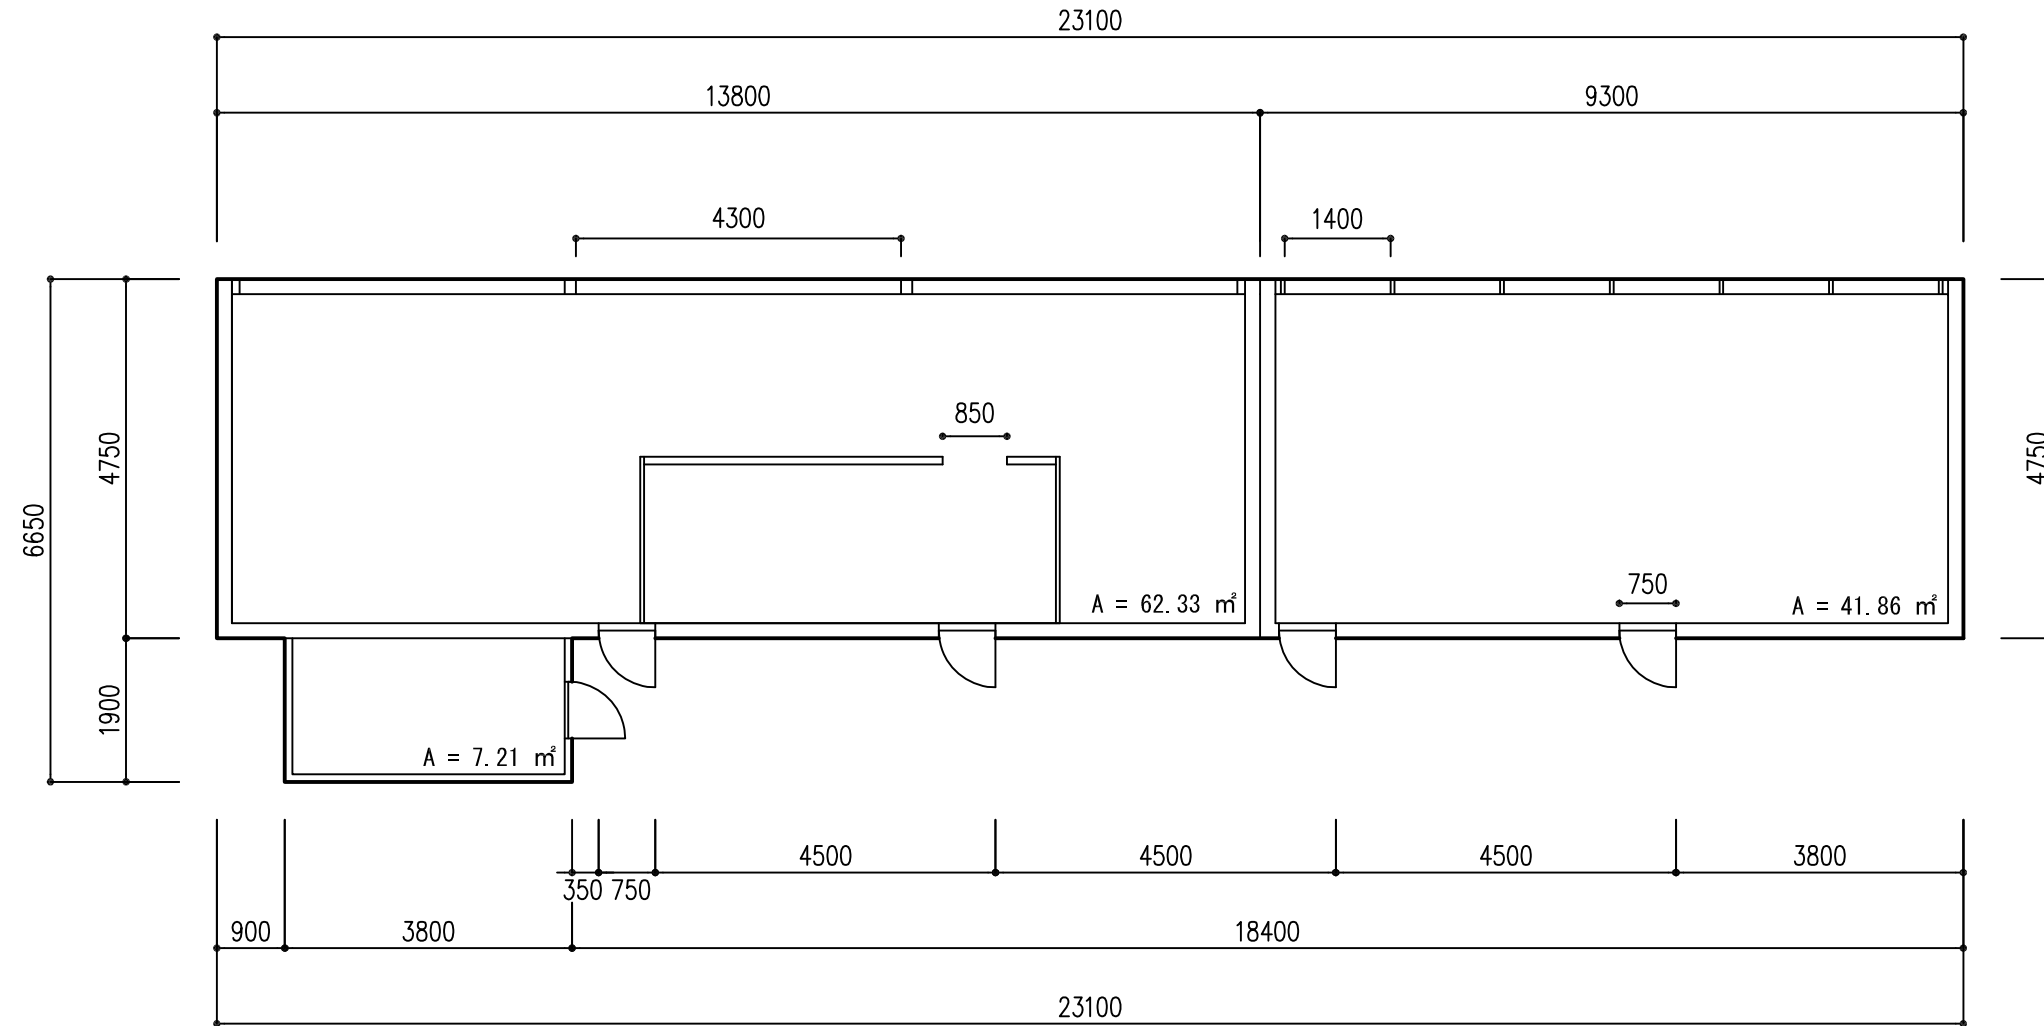
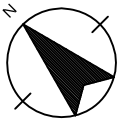



A棟平面図 S=1/100

図面名称	A棟平面図
縮尺	1/100
調査年月日	平成24年10月31日

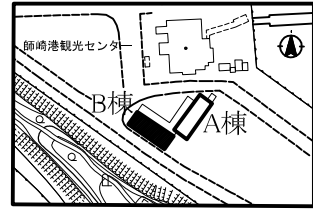


B棟平面図 S=1/100

図面名称	B棟平面図
縮尺	1/100
調査年月日	平成24年10月31日

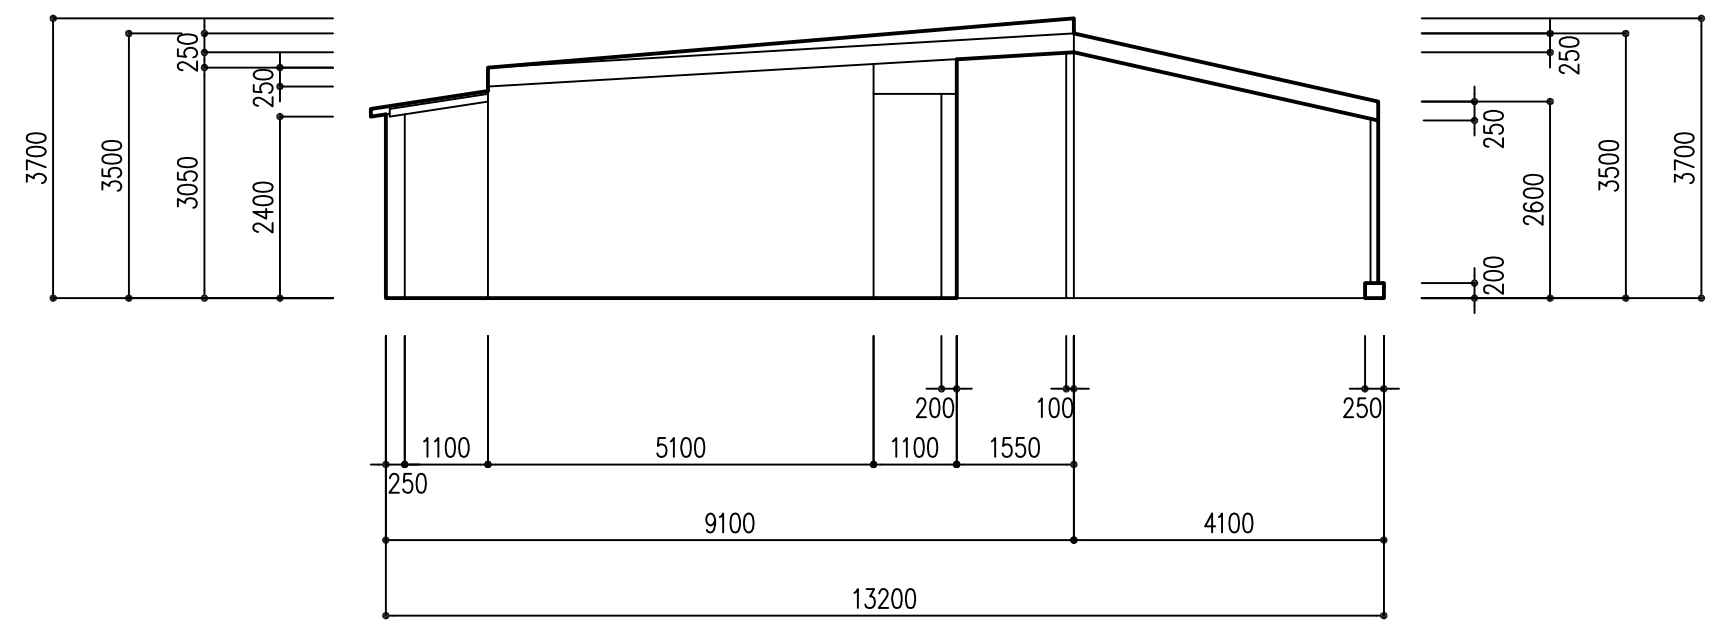


A棟南立面図 S=1/100

図面名称	A棟南立面図
縮尺	1/100
調査年月日	平成24年10月31日

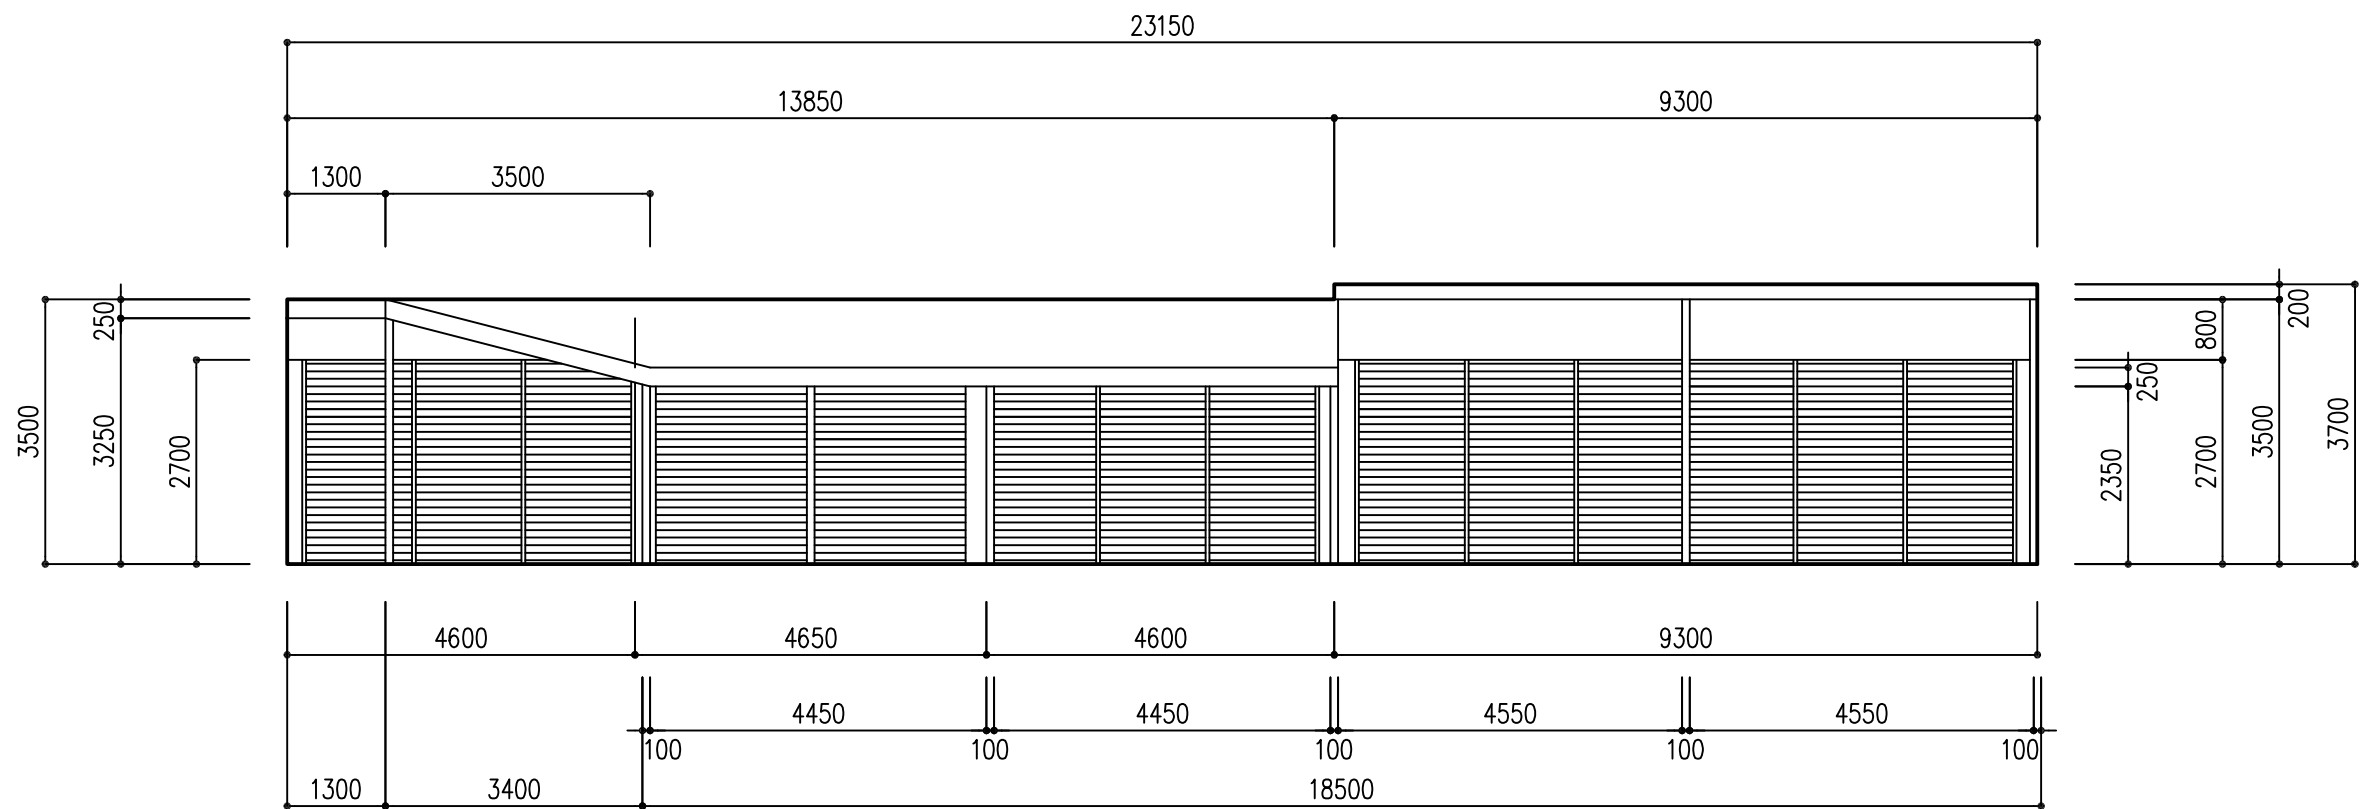


A棟東立面図 S=1/100

図面名称	A棟 東立面図
縮尺	1/100
調査年月日	平成24年 10月31日

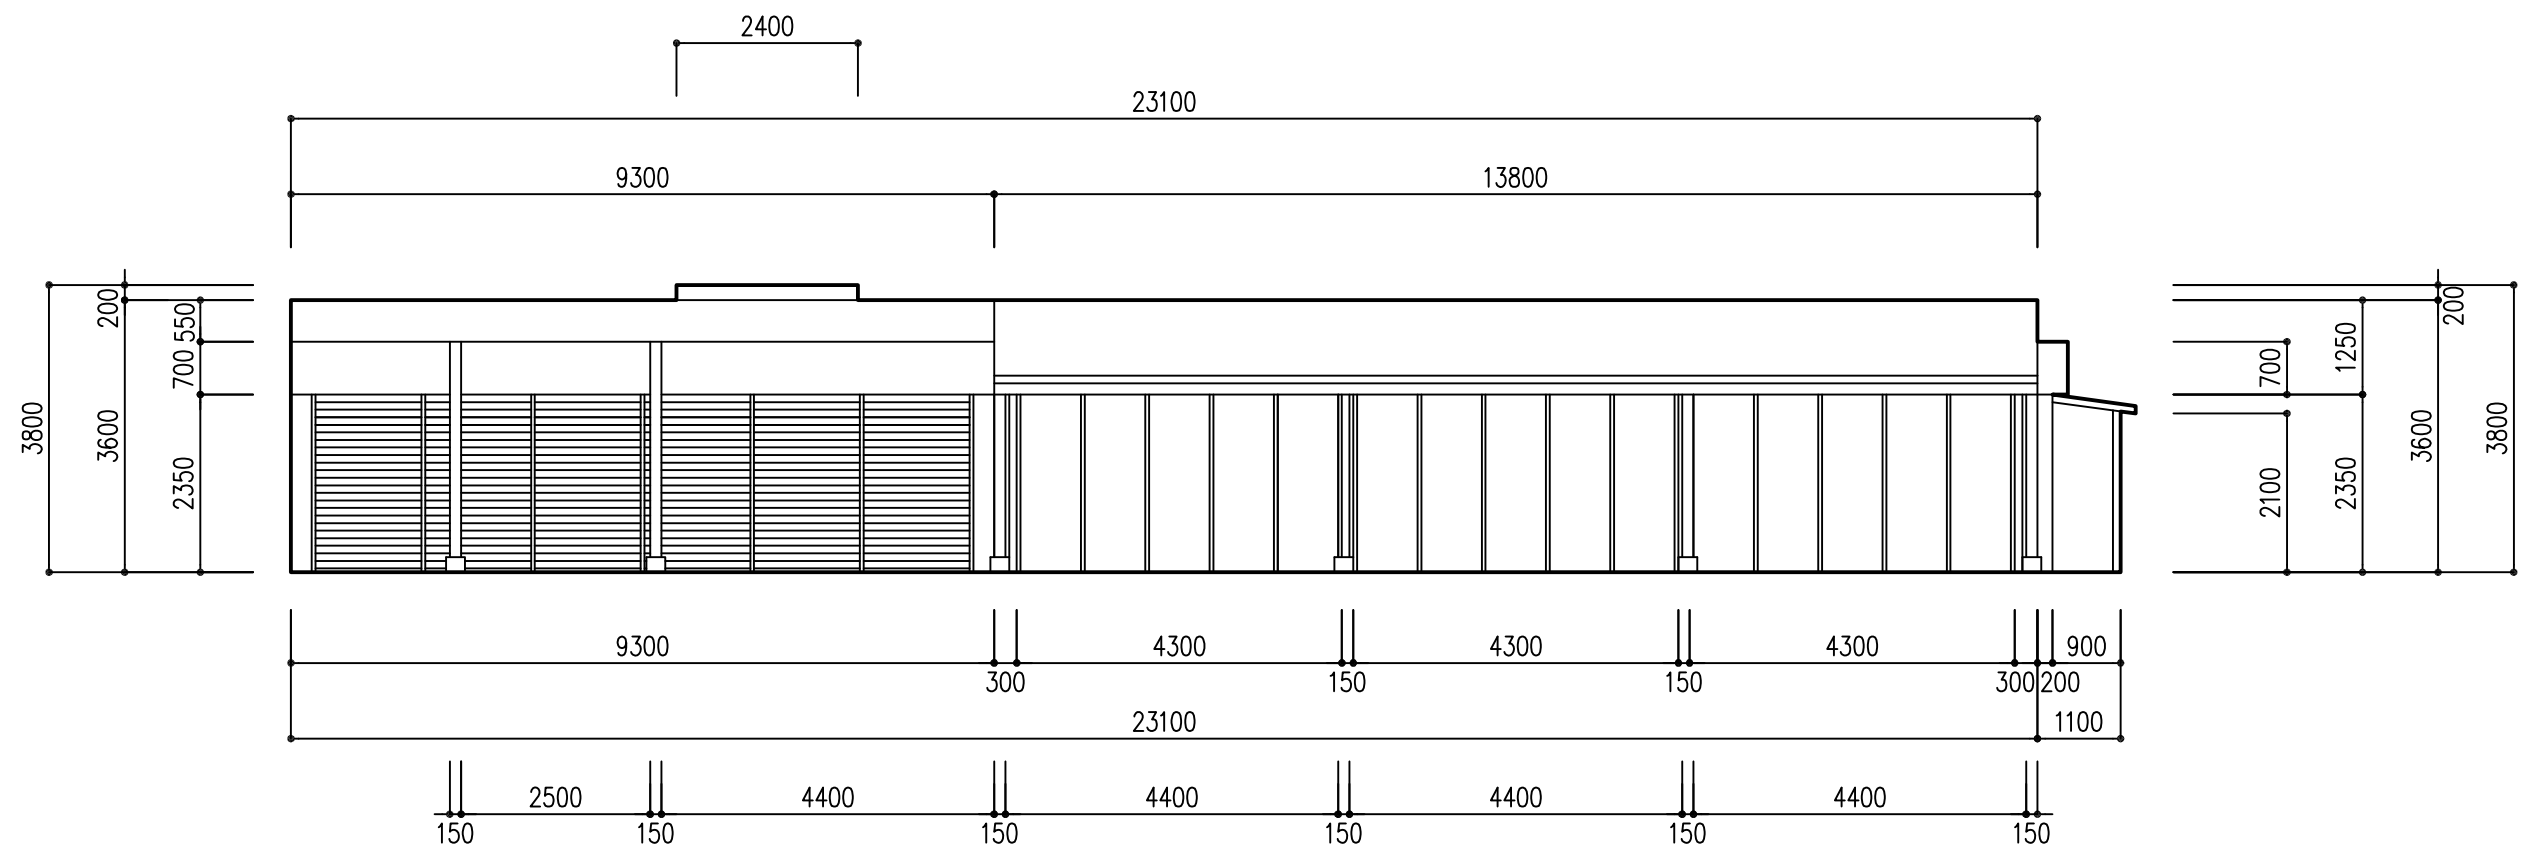

B棟南立面図 S=1/100

図面名称	B棟 南立面図
縮尺	1/100
調査年月日	平成24年10月31日

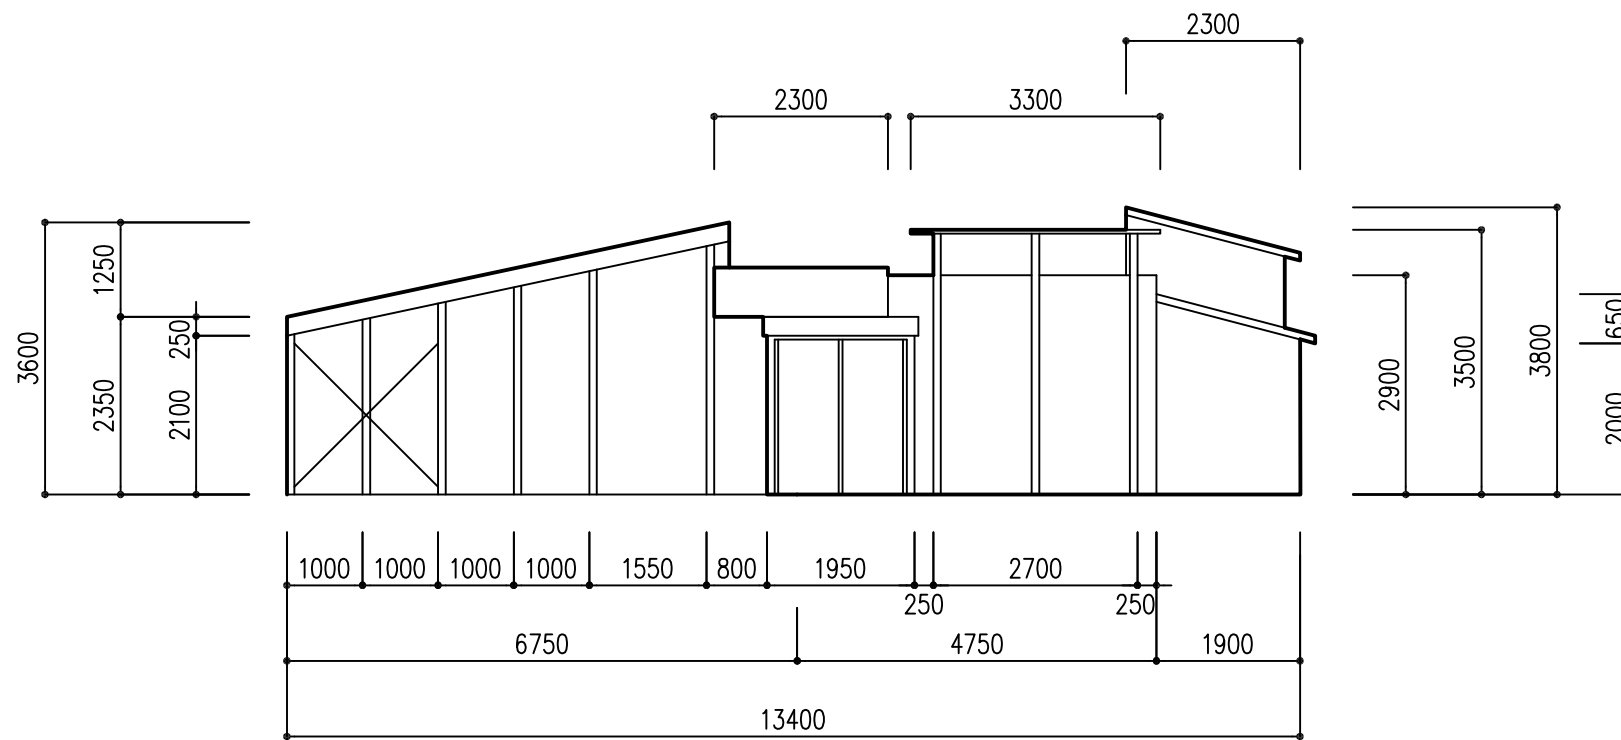

B棟東立面図 S=1/100

図面名称	B棟 東立面図
縮尺	1/100
調査年月日	平成24年10月31日