
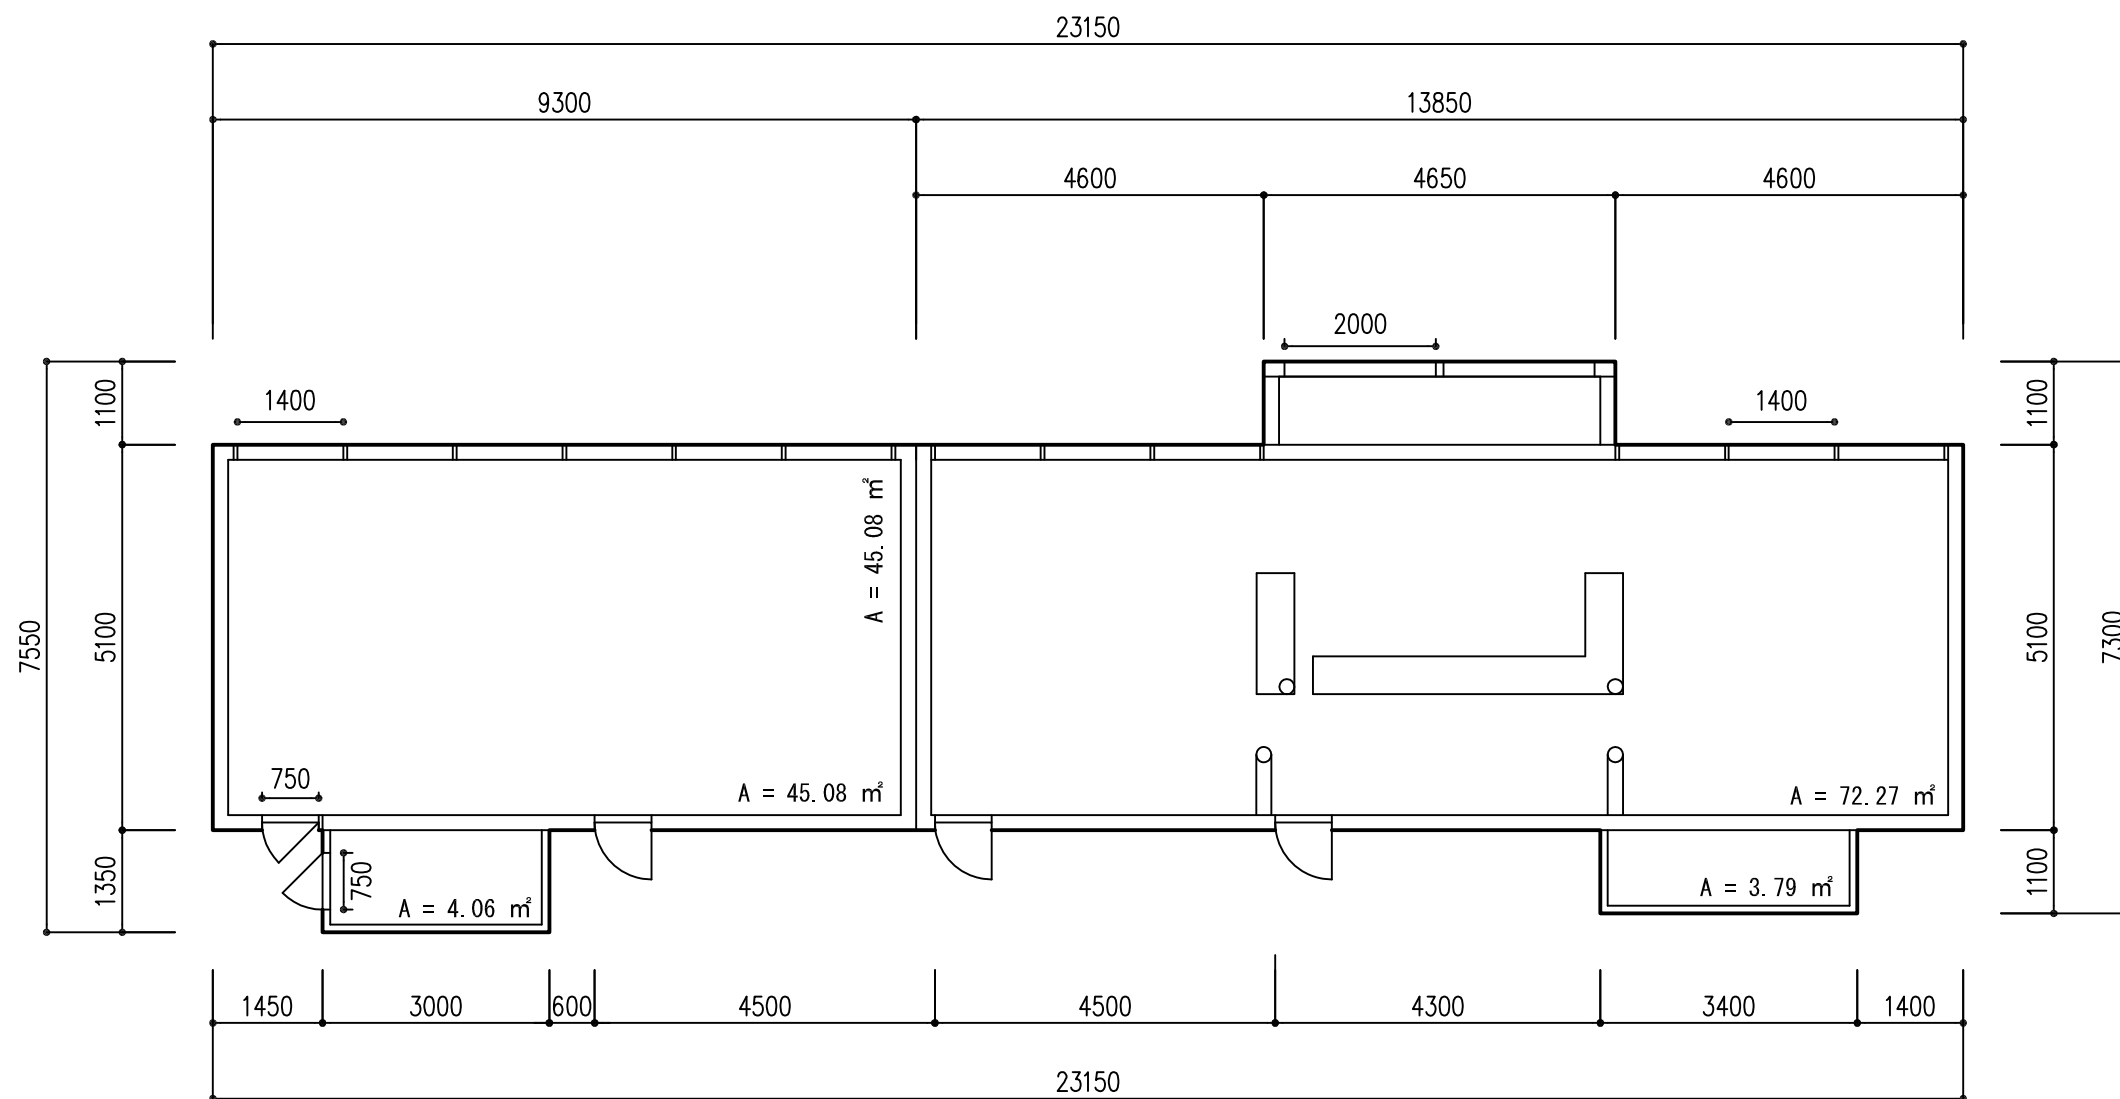
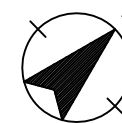





番号	3	施設名称	師崎港観光センター附属施設
----	---	------	---------------

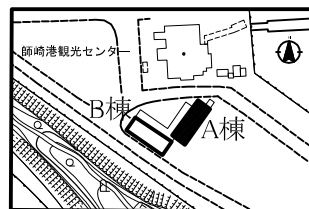

A棟平面図 S=1/100

図面名称	A棟平面図
縮尺	1/100
調査年月日	平成24年10月31日


番号	3	施設名称	師崎港観光センター附属施設
----	---	------	---------------

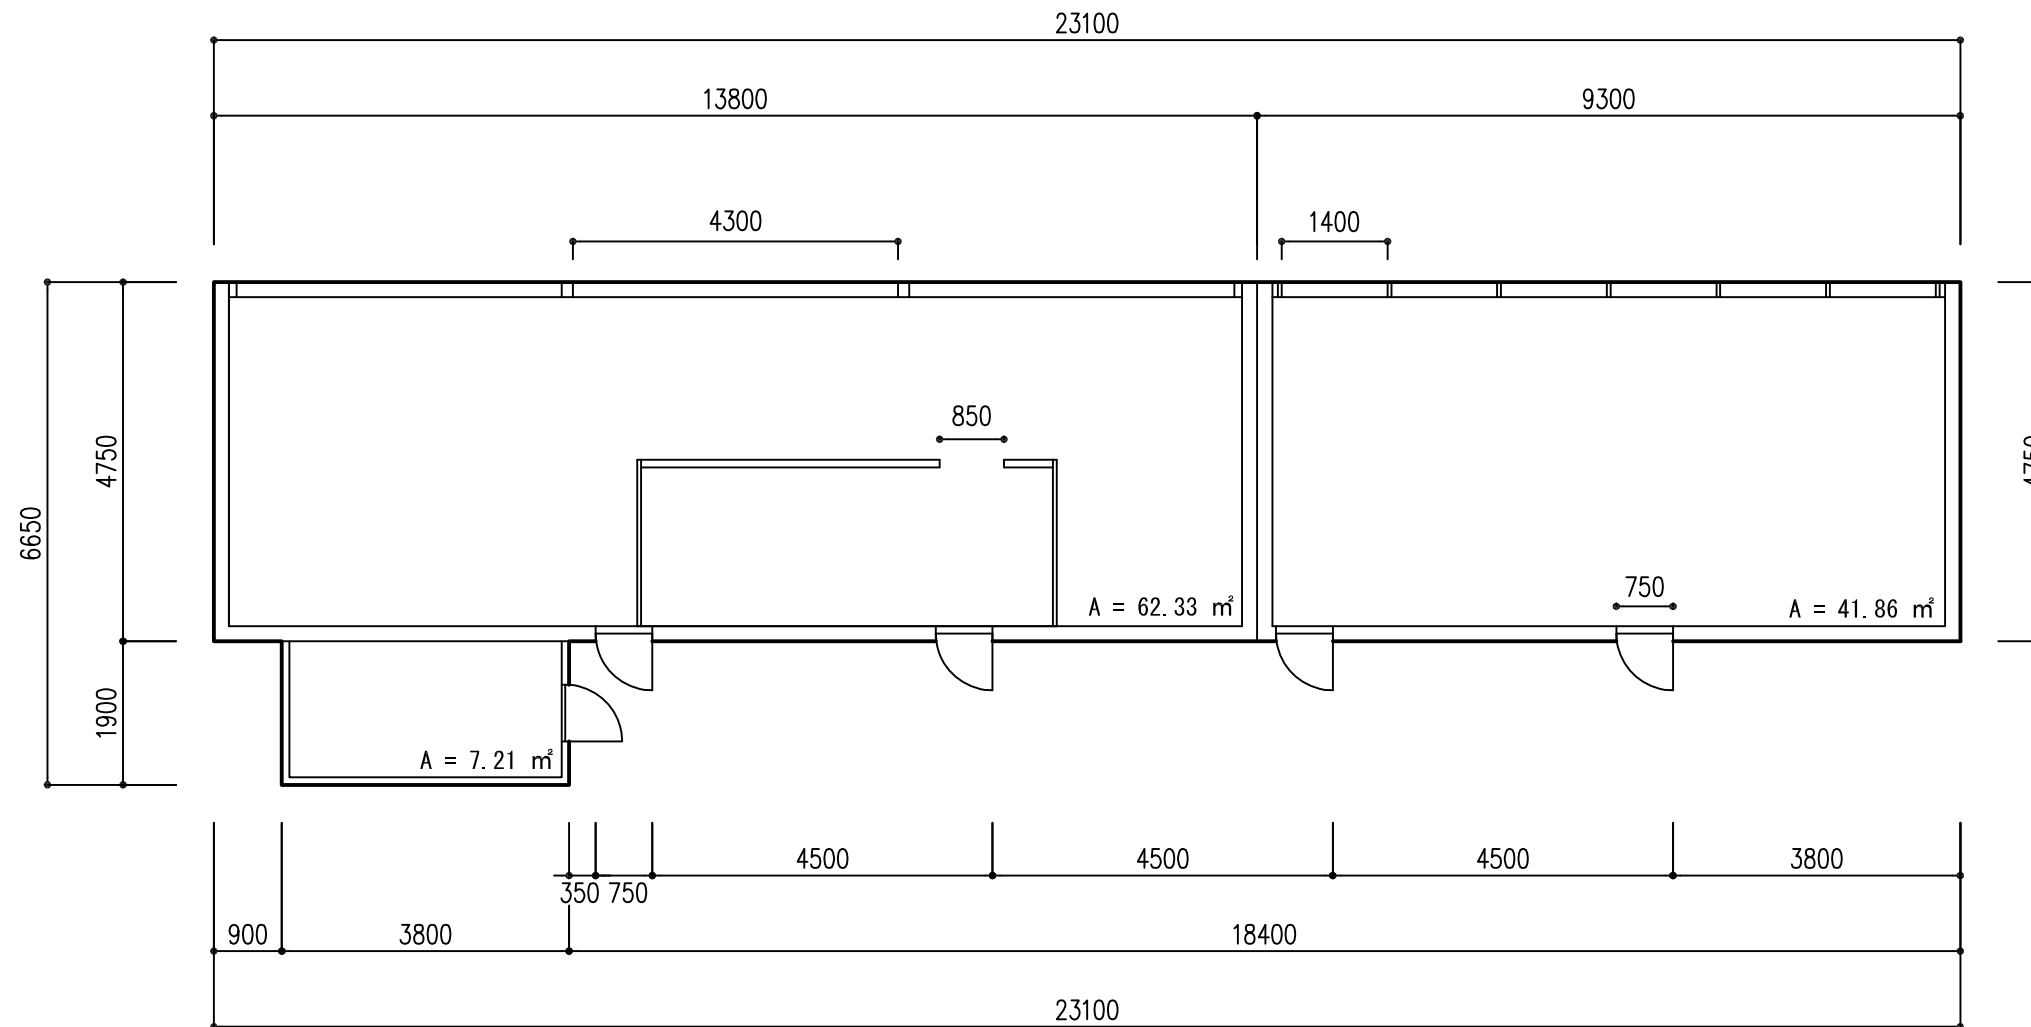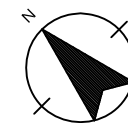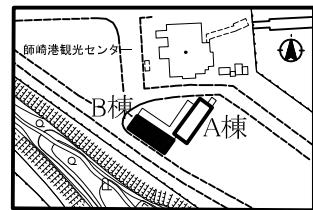

B棟平面図 S=1/100

図面名称	B棟平面図
縮尺	1/100
調査年月日	平成24年10月31日


番号	3	施設名称	師崎港観光センター附属施設
----	---	------	---------------

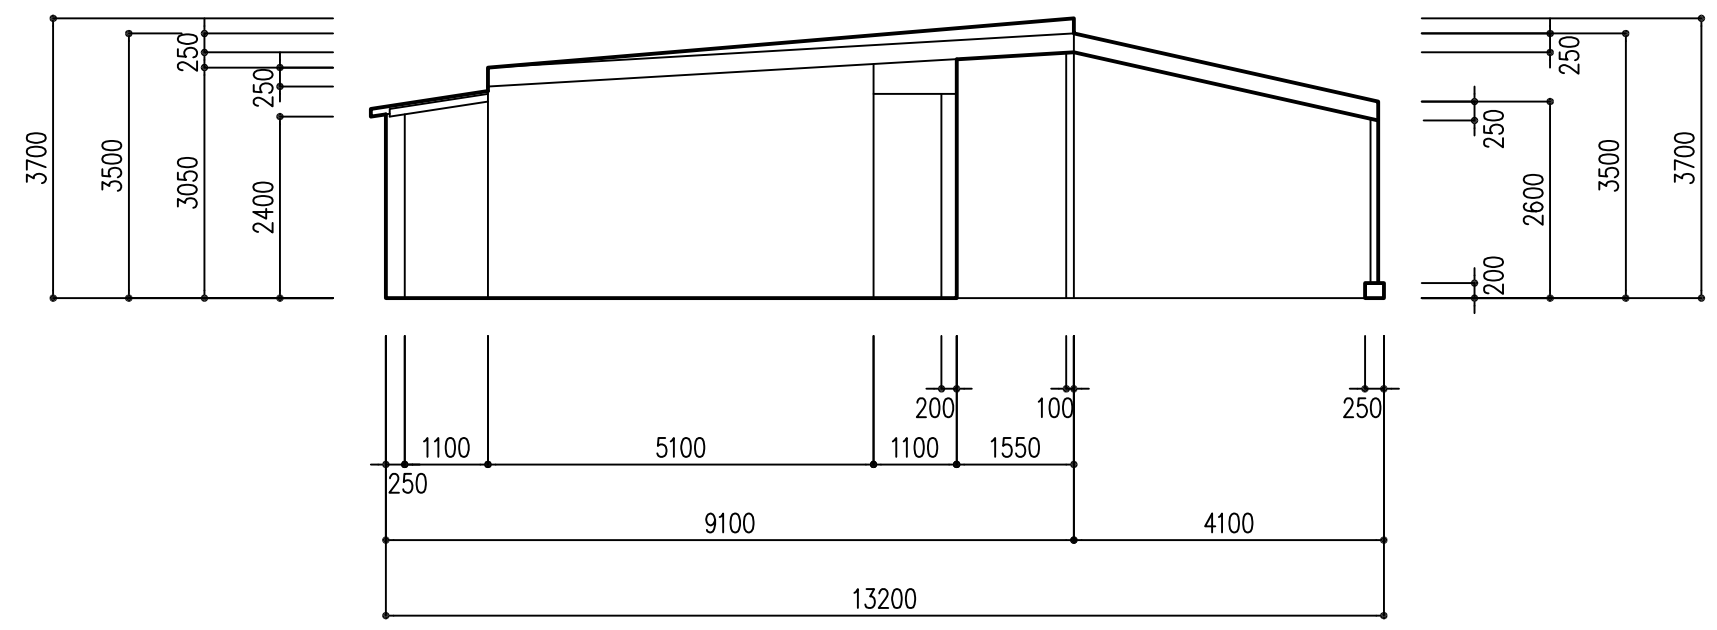

A棟南立面図 S=1/100

図面名称	A棟南立面図
縮尺	1/100
調査年月日	平成24年10月31日


番号	3	施設名称	師崎港観光センター附属施設
----	---	------	---------------

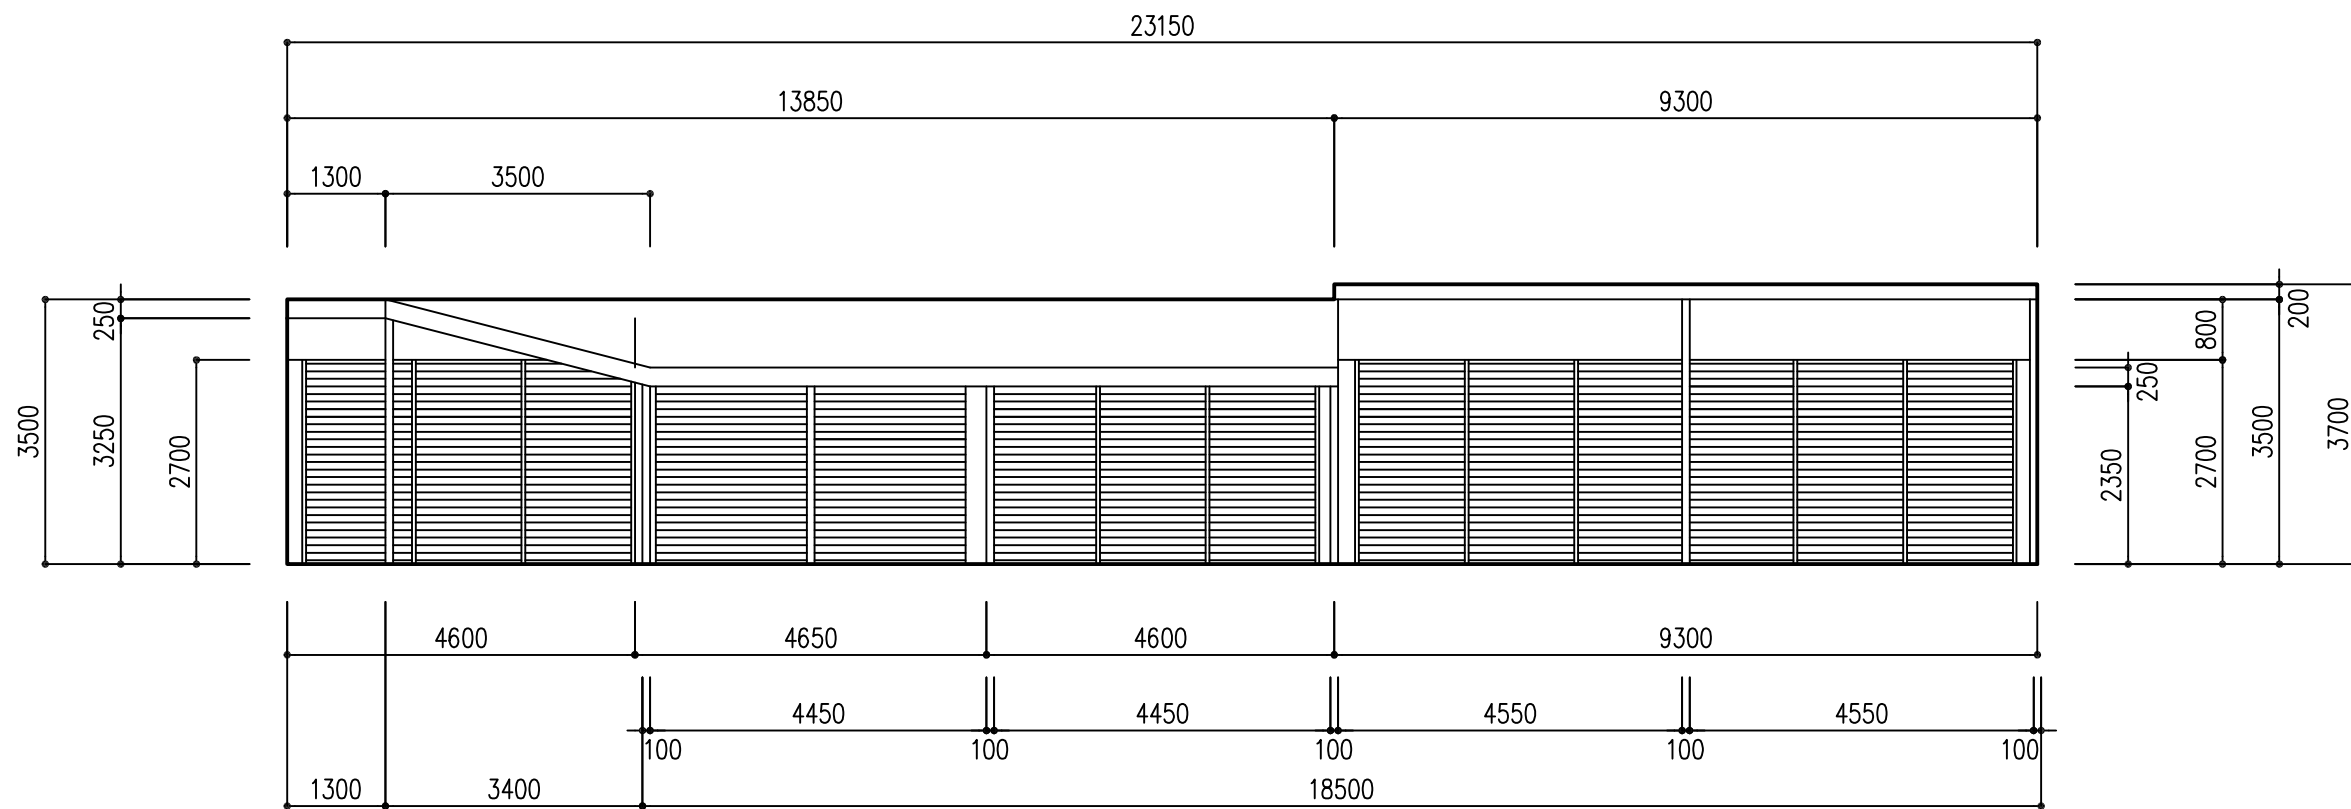

A棟東立面図 S=1/100

図面名称	A棟 東立面図
縮尺	1/100
調査年月日	平成24年 10月31日


番号	3	施設名称	師崎港観光センター附属施設
----	---	------	---------------

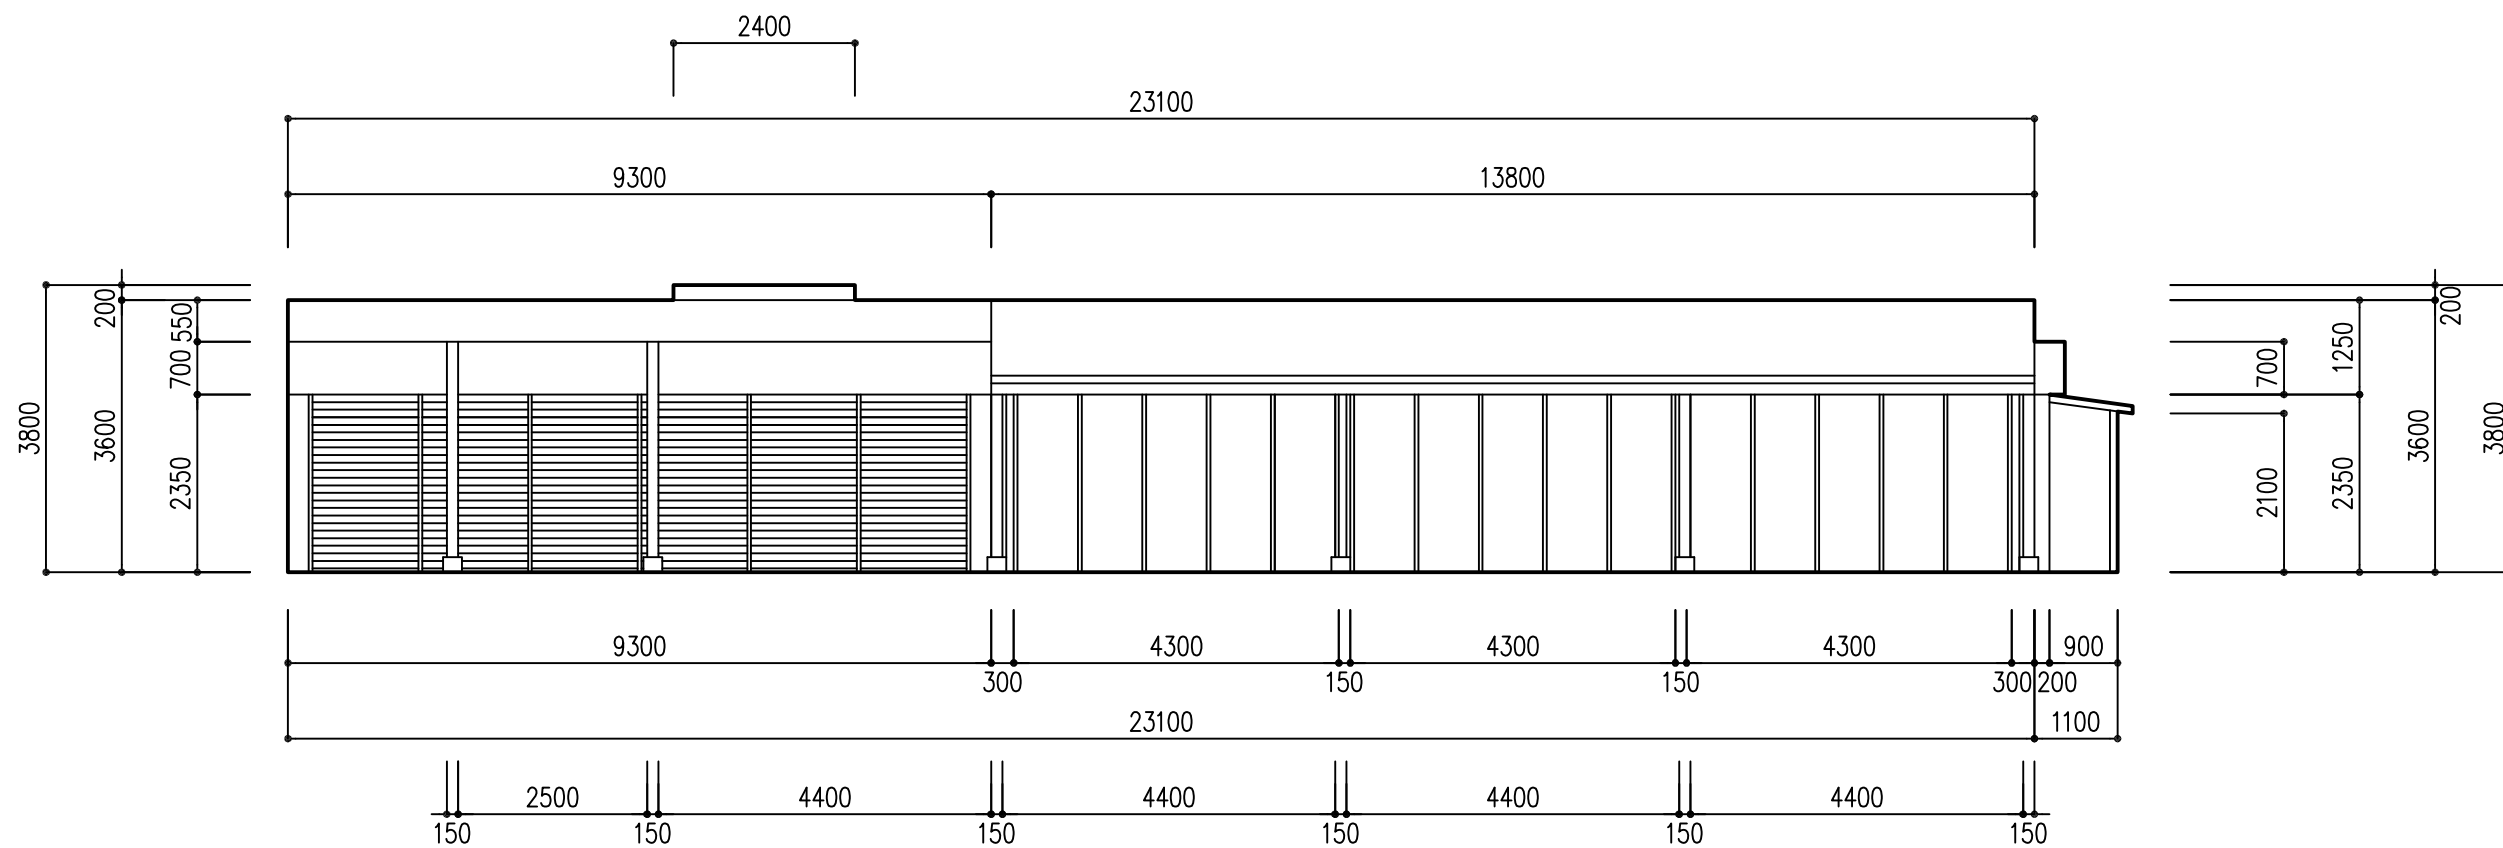

B棟南立面図 S=1/100

図面名称	B棟 南立面図
縮尺	1/100
調査年月日	平成24年10月31日

番号	3	施設名称	師崎港観光センター附属施設
----	---	------	---------------

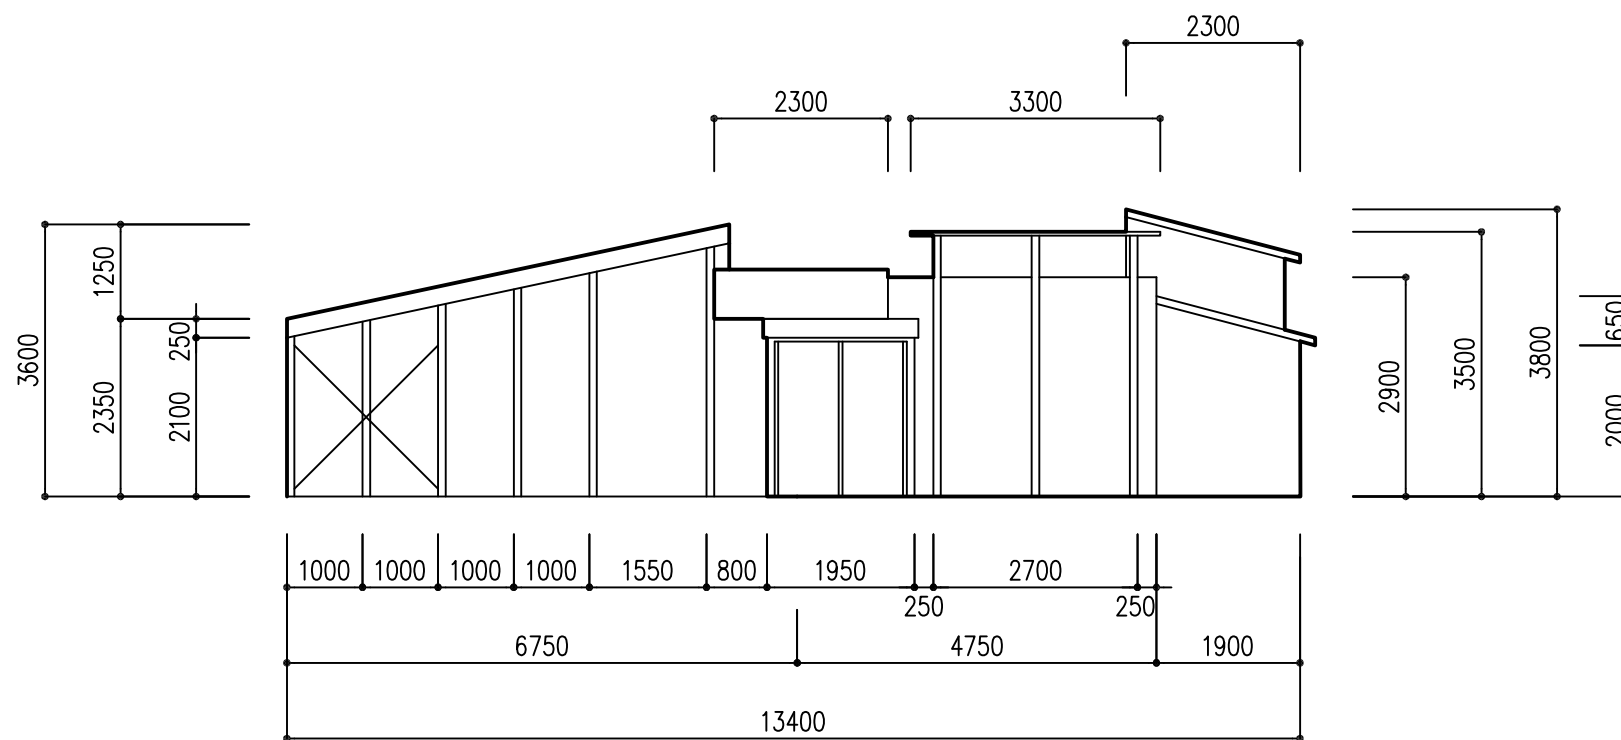

B棟東立面図 S=1/100

図面名称	B棟 東立面図
縮尺	1/100
調査年月日	平成24年10月31日