


師崎港平面図／土地利用計画平面図 S=1/2,500

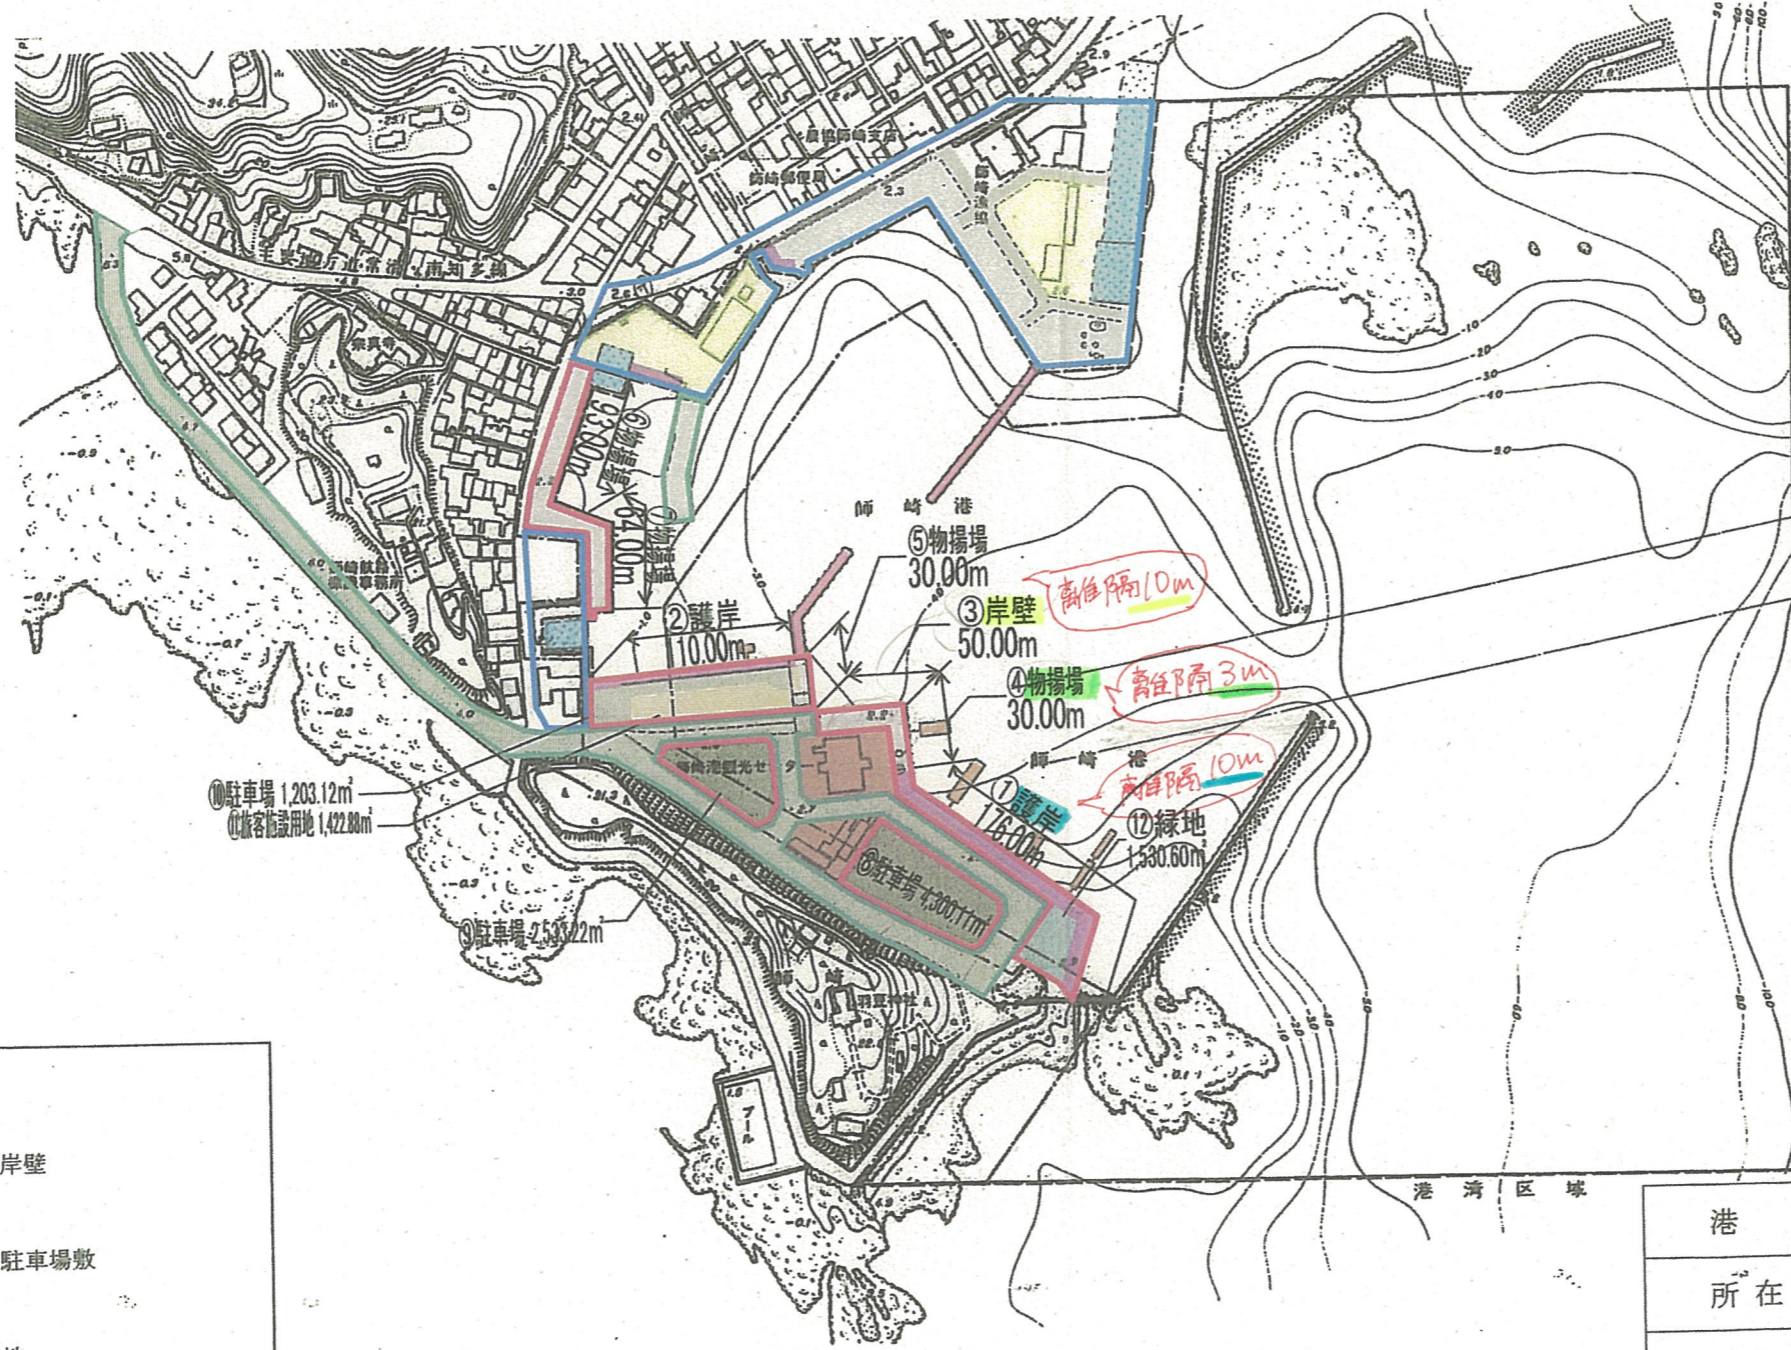

凡例：

	防波堤
	護岸
	物揚場・岸壁
	船揚場
	道路
	駐車場・駐車場敷
	緑地
	野積場
	荷さばき地
	棧橋・浮棧橋
	旅客施設用地
	待合所（南知多町）
	臨港地区指定済箇所
	施設認定済箇所
	今回申請箇所

港湾	師崎港
所在地	愛知県知多郡南知多町
図面名称	師崎港平面図／ 土地利用計画平面図
縮尺	S=1/2,500
図面番号	2