

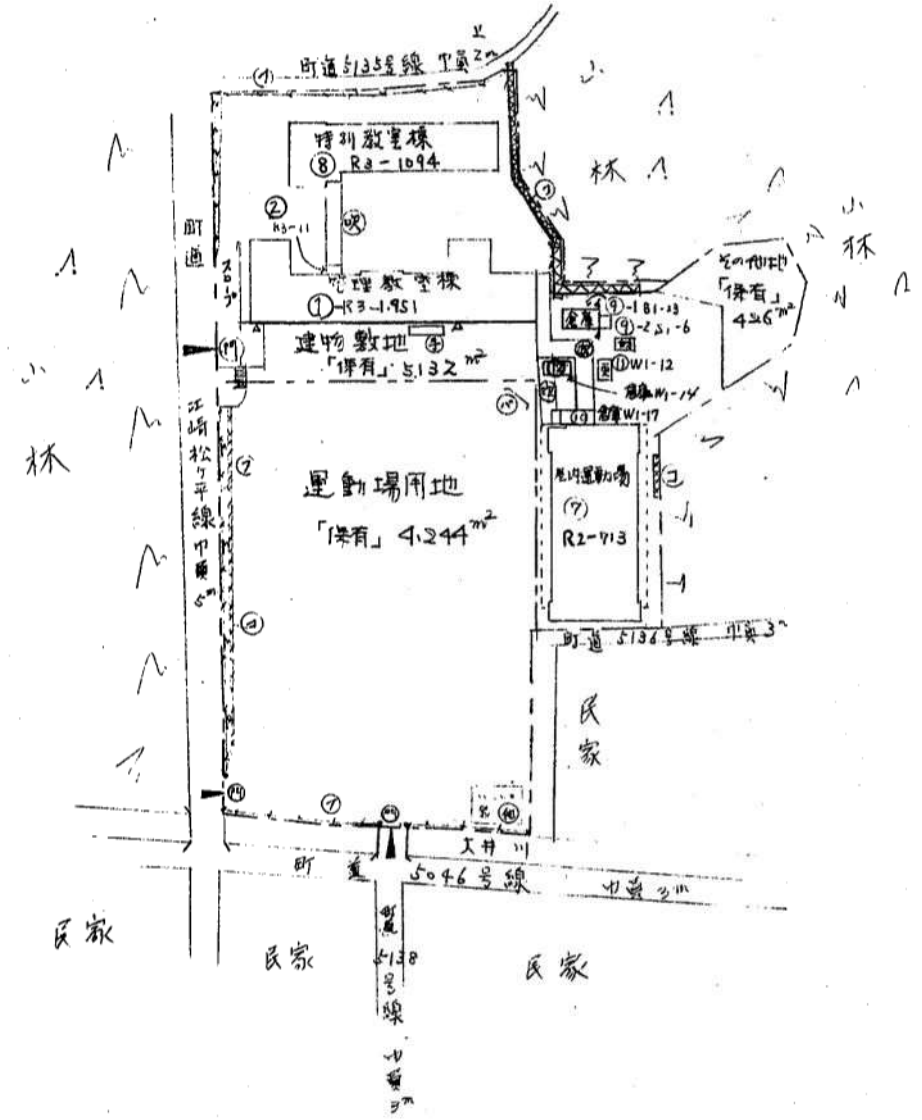
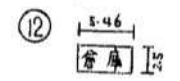
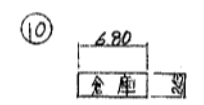
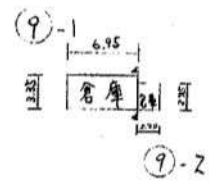
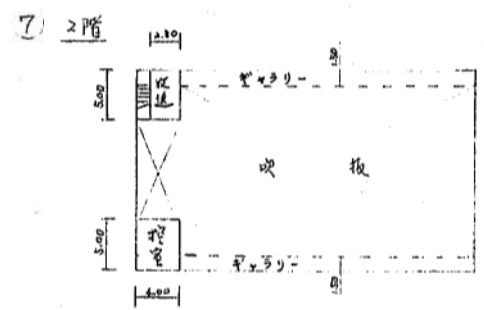
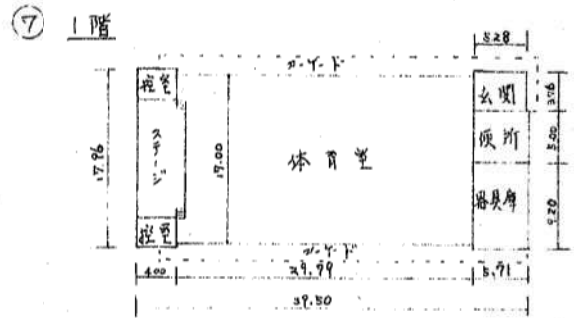
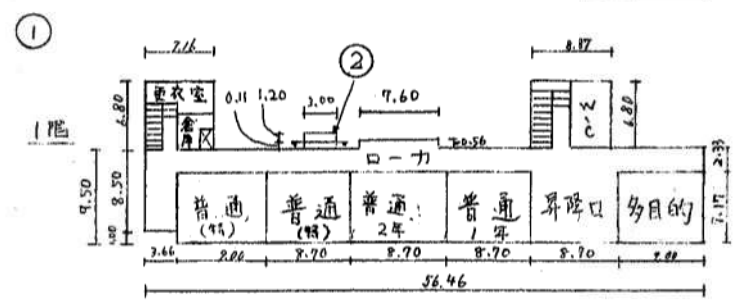


| | | | | | | | | | |
|--------|------------------|---------------|--------|-------|------|------|------|------|--------------|
| 施設の配置図 | 縮尺 1/200 (B4) | 学校名 大井小 学校 | 町界 | | | 学区 | | | 整理番号 94-D |
| | | | (都道府県) | (市町村) | (学校) | (学区) | (学区) | (学区) | |




- 凡例
- 建物
- ⊕ 未とりこわし建物
 - ⊖ 危険建物
 - ⊞ 借用建物
 - ⊗ 一時使用建物
 - ⊙ 当該敷地建物以外の建物
- 建物以外の工作物
- ⊕ 自転車置場
 - ⊖ 倉庫
 - ⊞ 吹き抜けの遮廊下
 - ⊗ 温室
 - ⊙ 相撲場
 - ⊙ 物置小屋
 - ⊙ 正門
 - ⊙ バックネット
 - ⊙ コンクリート擁壁
 - ⊙ フェンス
- ⑤ 手洗場

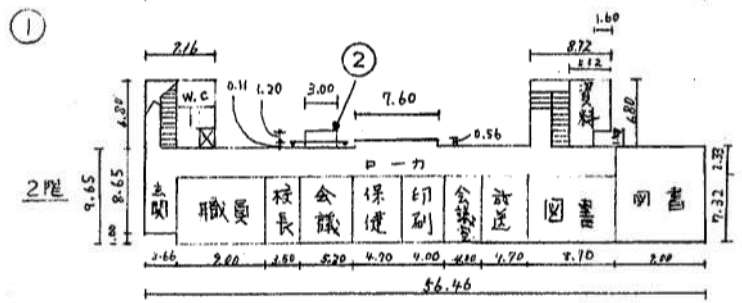

| | | | | | | | | | | | | | | | | |
|-----|----|------------|-----|-------|--------|---|---|---|---|-------|---|---|------|--|--|------|
| 平面図 | 縮尺 | 1/100 (B4) | 学校名 | 大井小学校 | (都道府県) | | | | | (市町村) | | | (学校) | | | 整理番号 |
| | | | | | 入 | 心 | 川 | 4 | 十 | 八 | 八 | 五 | 940 | | | |

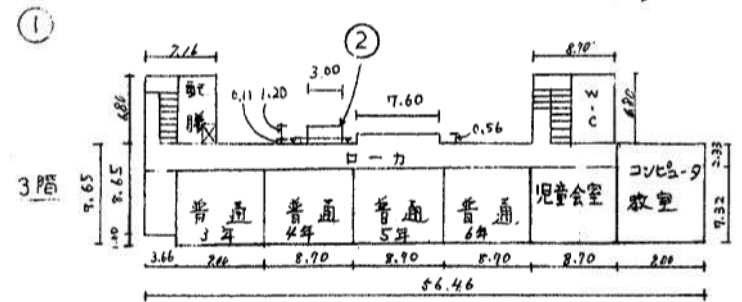

| | | | | | | | | | |
|-----|----|------------|---|-----|-------|--------|-------|------|-----|
| 平面图 | 縮尺 | 1/500 (B4) | m | 学校名 | 大井小学校 | | | 整理番号 | 940 |
| | | | | | 調査番号 | (建設地区) | (市町村) | | |
| | | | | | 23 | 445 | 1885 | | |

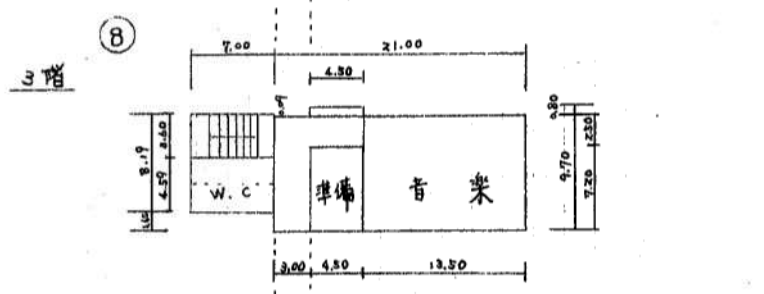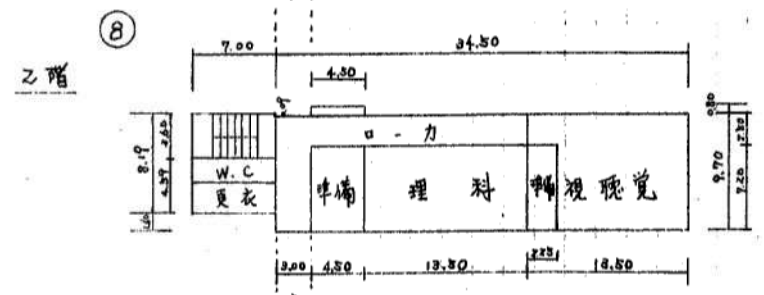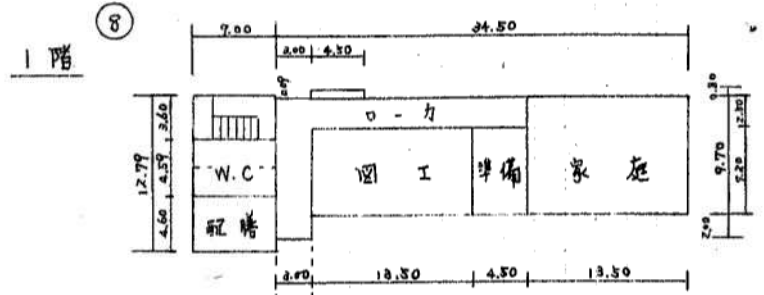

流し廊下

流し廊下

流し廊下