



- 凡例
- 建物
- ⊕ 未とりこわし建物
 - ⊖ 危険建物
 - ⊗ 借用建物
 - ⊙ 一時使用建物
- 建物以外の工作物
- ⊕ 自転車置場
 - ⊖ 倉庫
 - ⊗ 吹き抜けの屋根下
 - ⊙ 温室
 - ⊕ 相撲場
 - ⊖ 簡易な小規模構造物
 - ⊗ 正門・通用門
 - ⊙ コンクリート掘壁
 - ⊕ ブロック塀
 - ⊖ フェンス
 - ⊗ ハーフネット
 - ⊙ 防球ネット
 - ⊕ 新築小屋

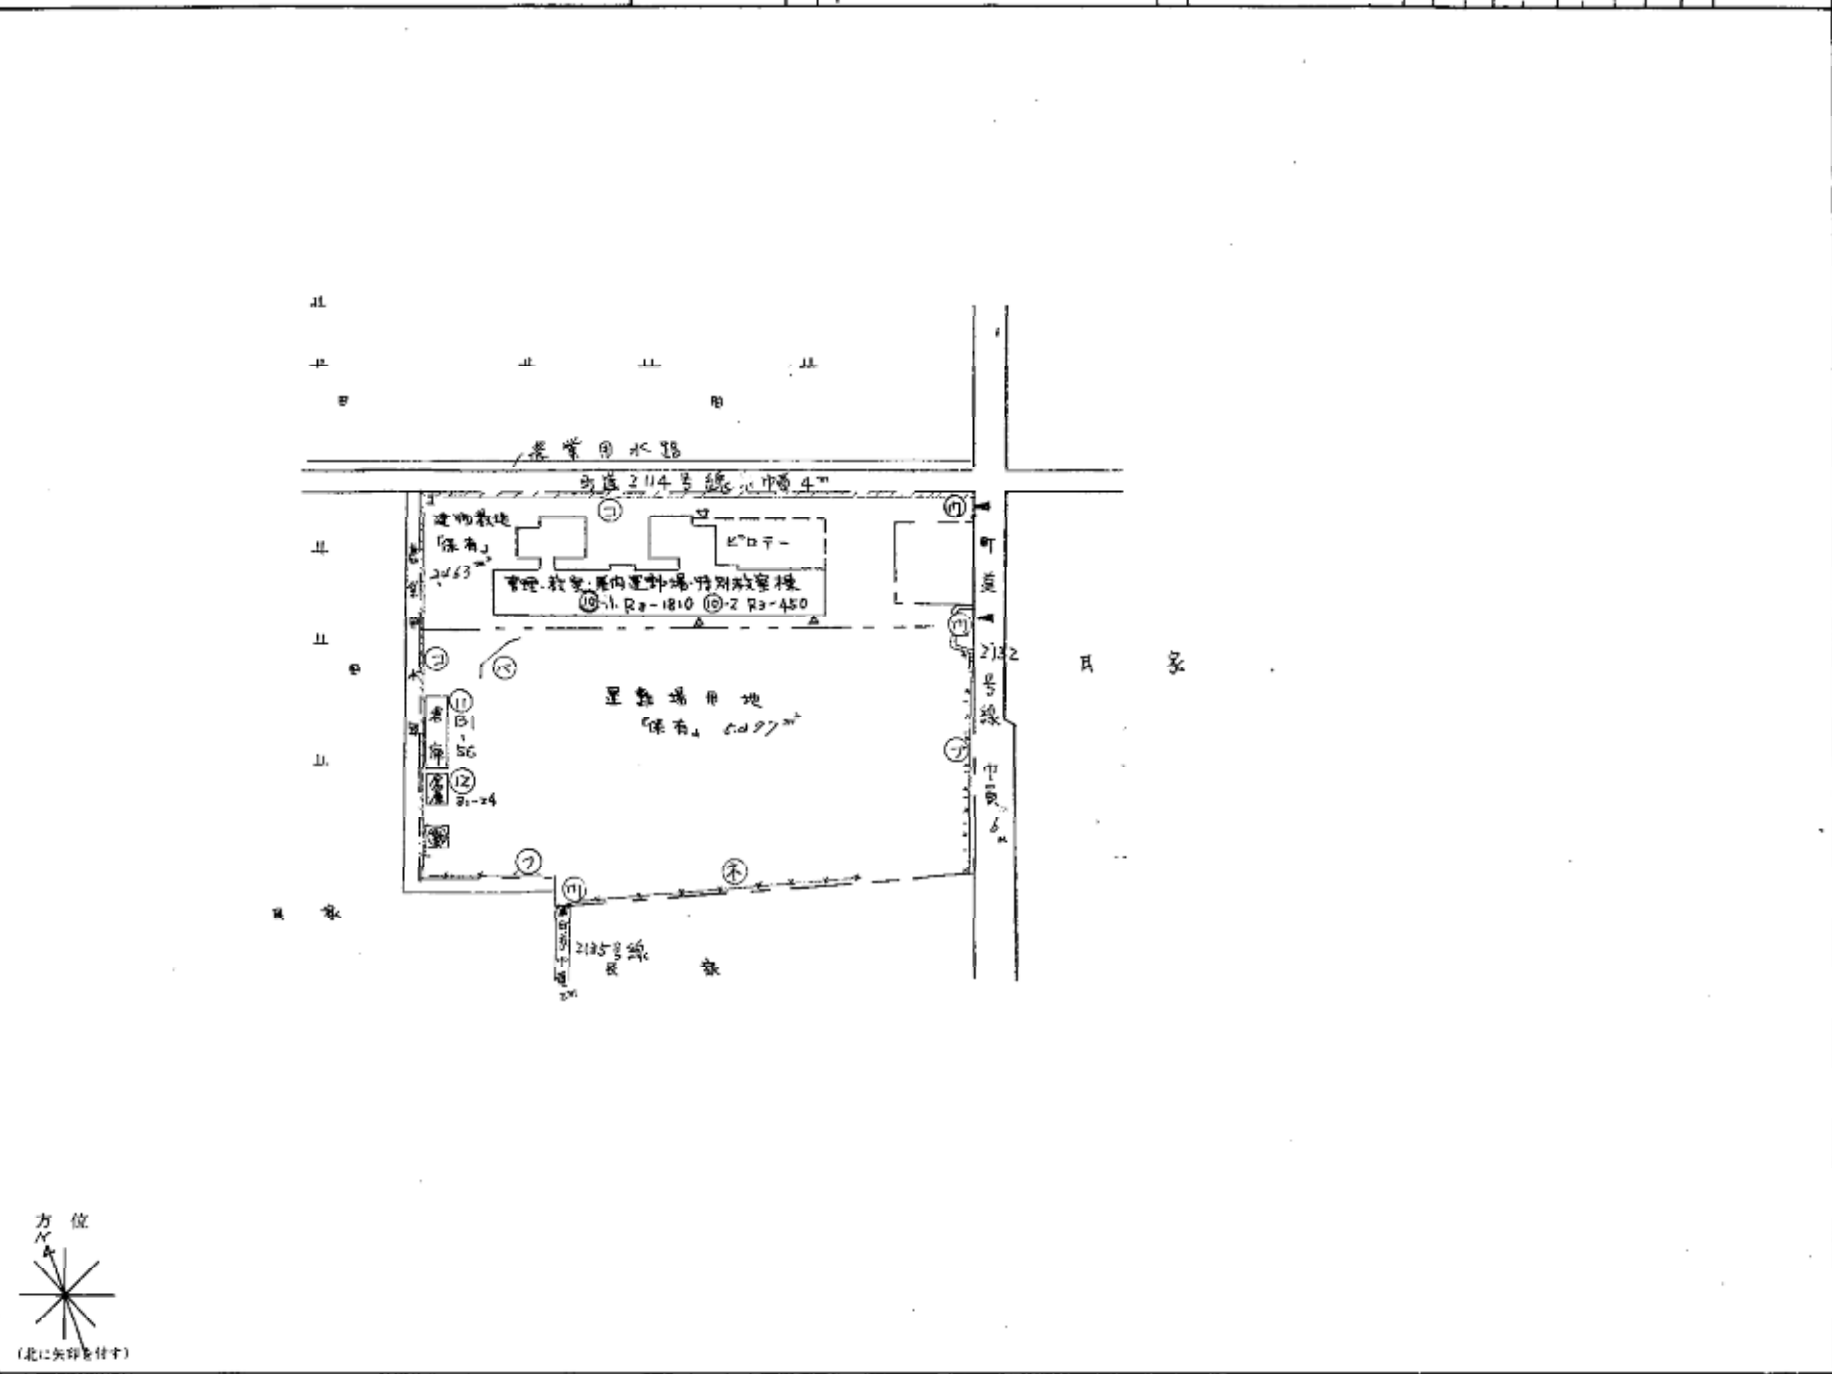

平面图	縮尺	1/100 (B4)		学校名称	设计者	普通科	(市町村)	(学)	(校)	校舎番号
		1	10			10	10	10	10	

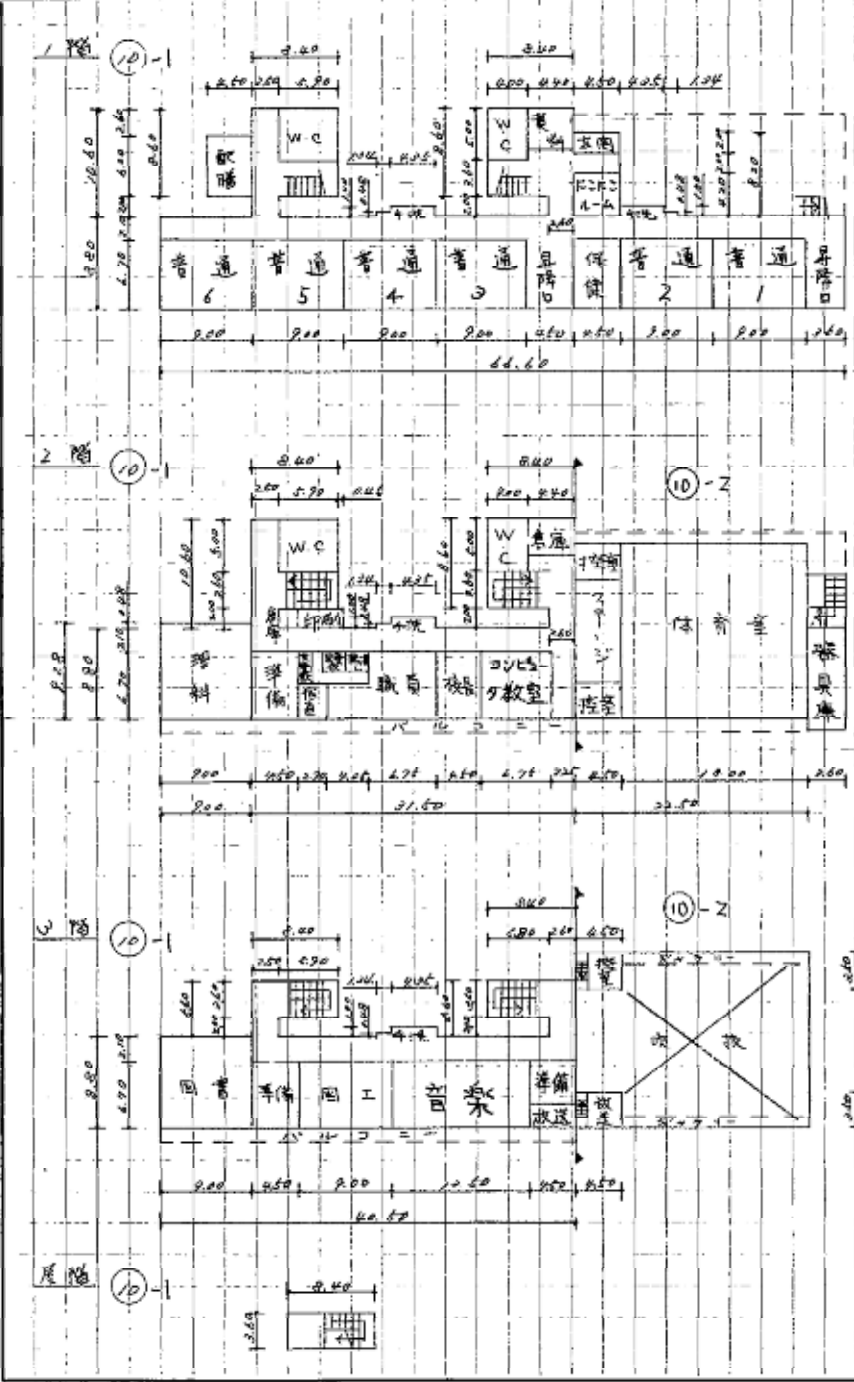

10-1

10-2

