


平面图

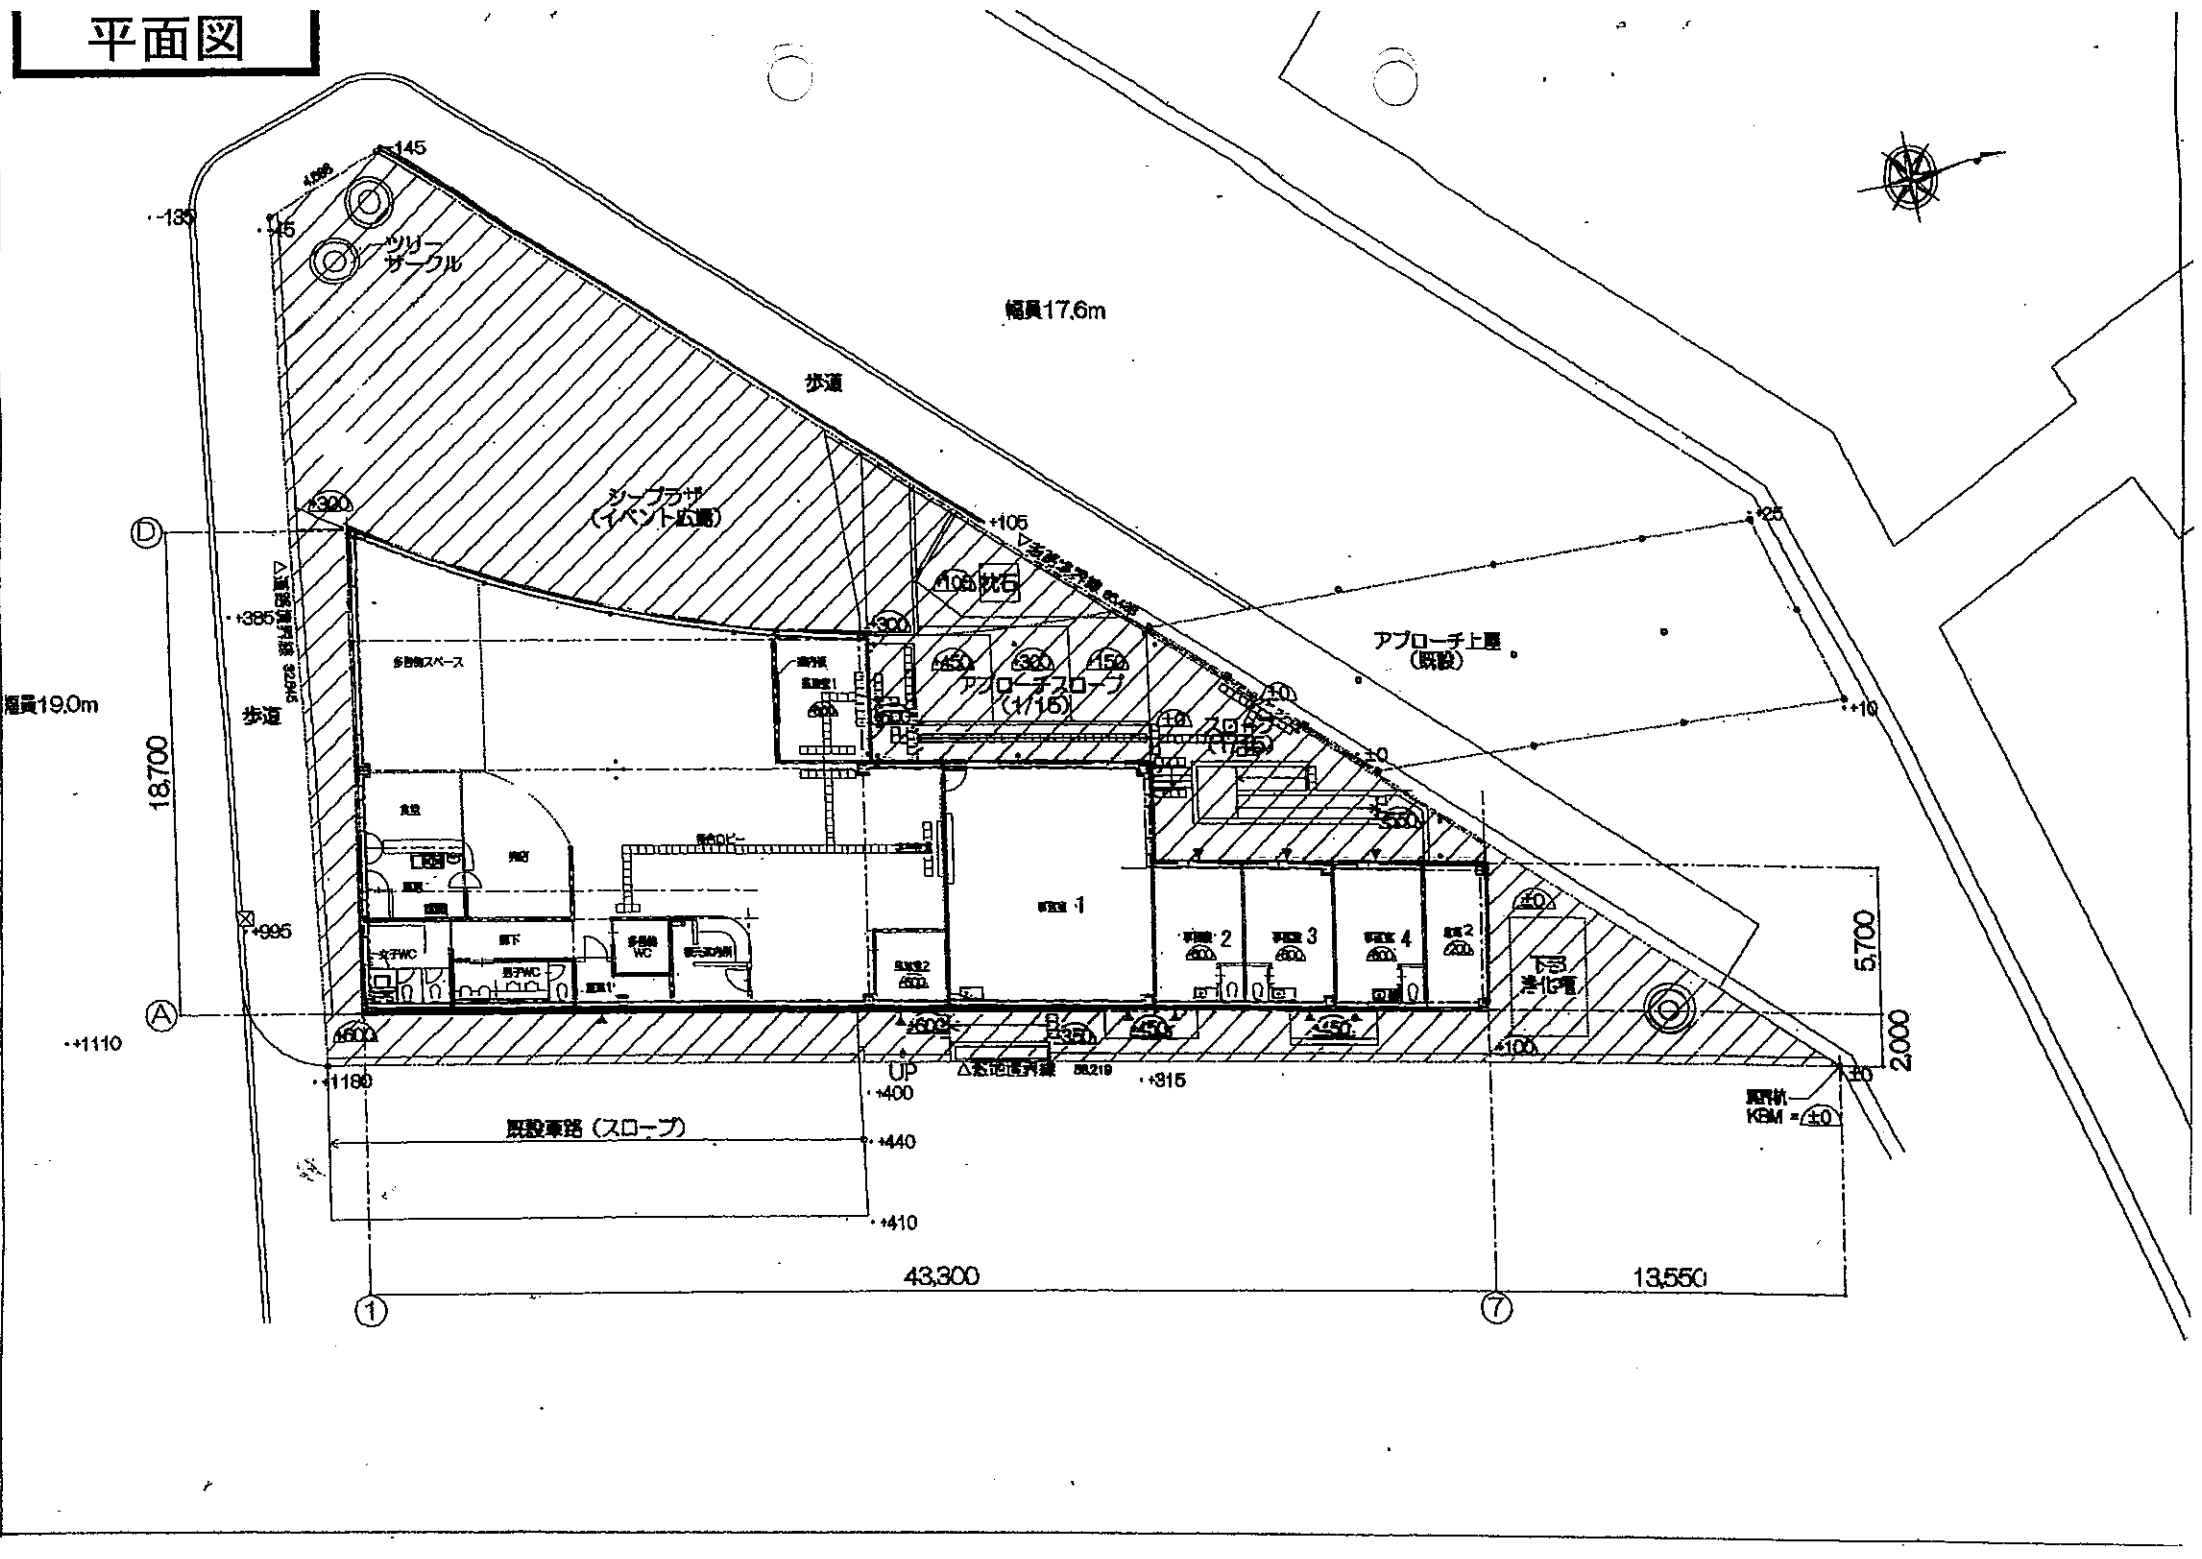

幅員17.6m

歩道

シーブラス
(イベント企画)

アプローチ上屋
(既設)

口へちす

~~(1/15)~~

USEC 5

•

•

21

1

—

1

8

1

1

既設車路（スロープ

KEM = ± 0

43,30

13,550

①

⑦