



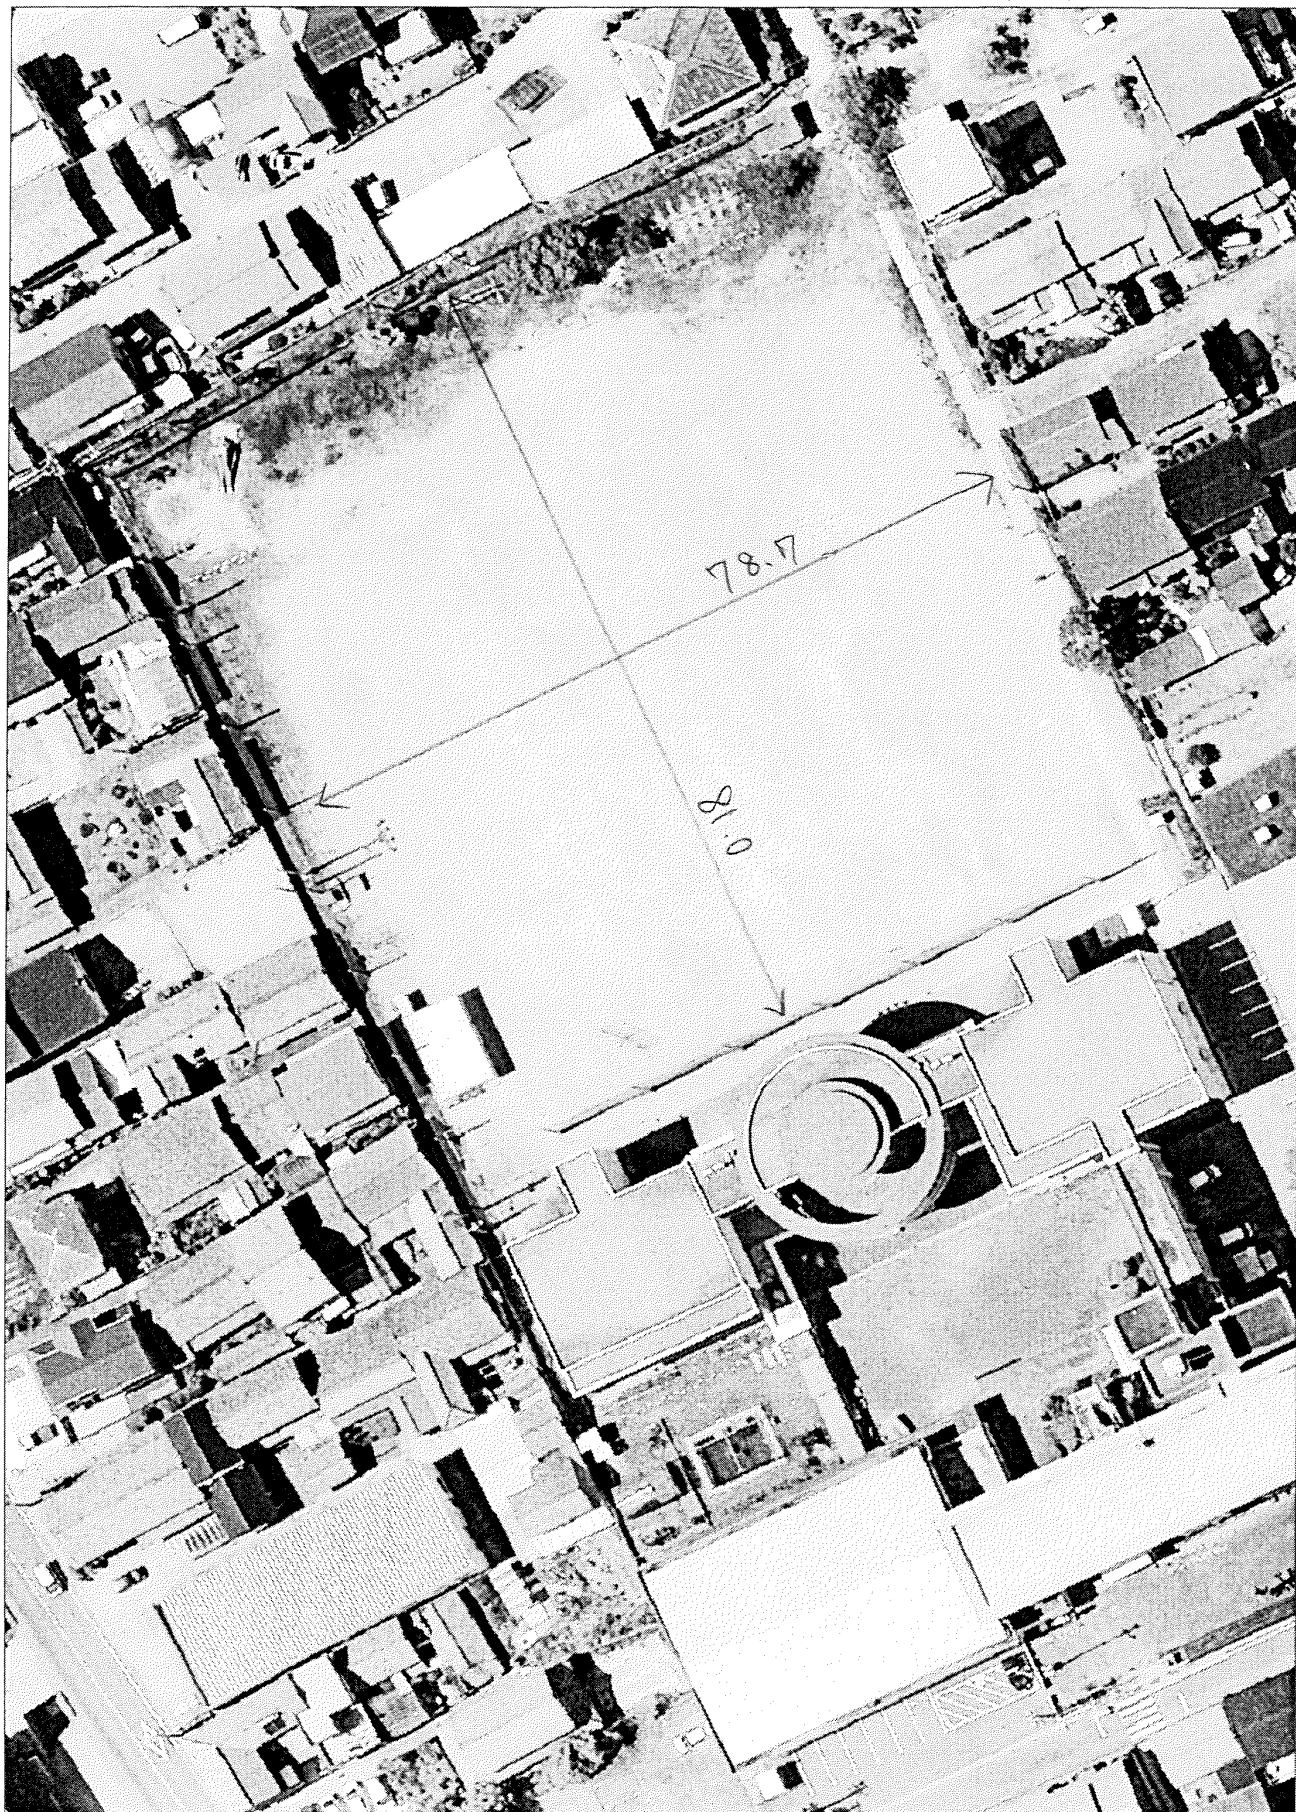

この図面は、一切添付書類等に変更できるものではありません。また、地番の配置を示したもので権利関係を確認するものではありません。

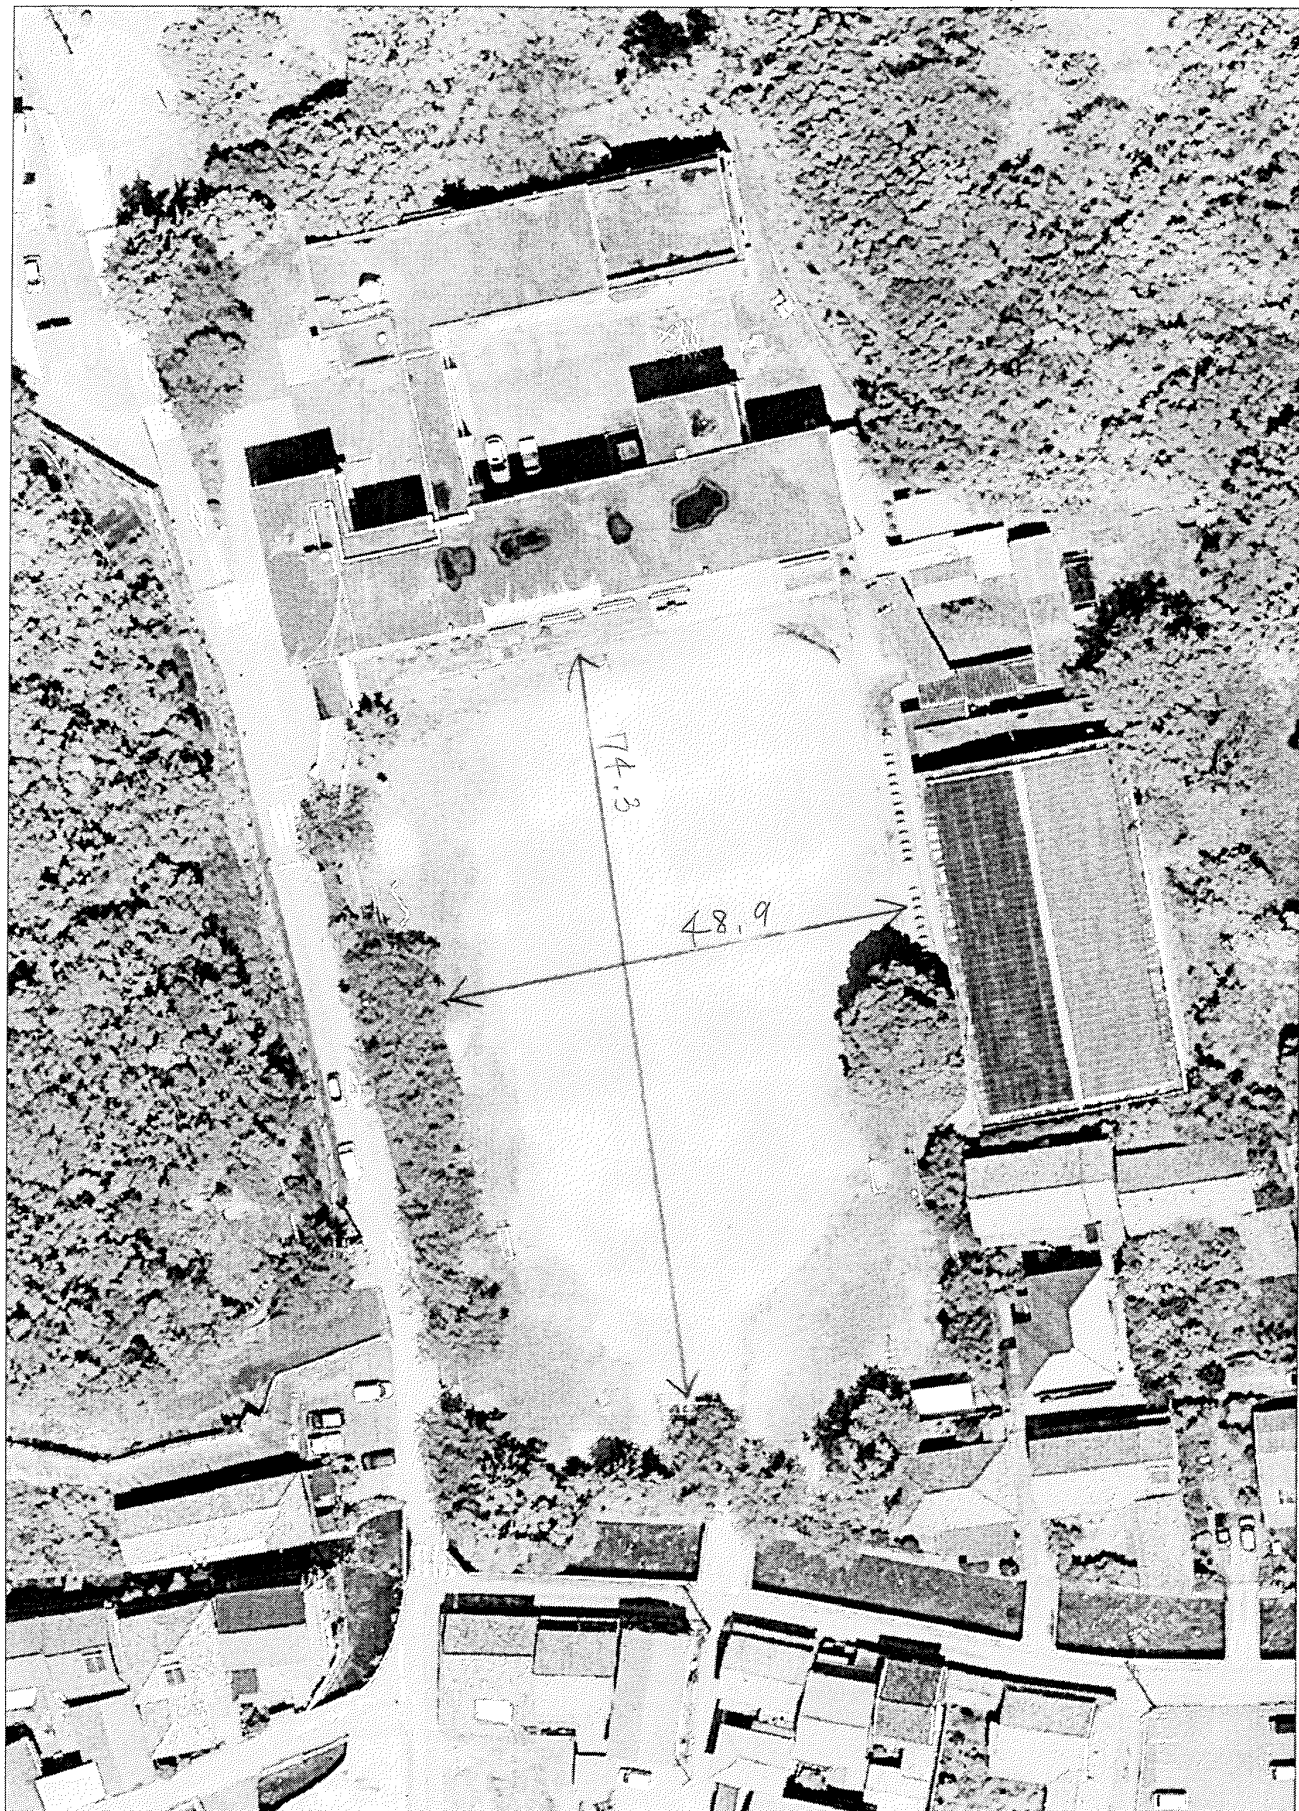


この図面は、一切添付書類等に使用できるものではありません。また、地番の配置を示したもので権利関係を確認するものではありません。



この図面は、一切添付書類等に使用できるものではありません。また、地番の配置を示したもので権利関係を確認するものではありません。



この図面は、一切添付書類等に使用できるものではありません。また、地番の配置を示したもので権利関係を確認するものではありません。

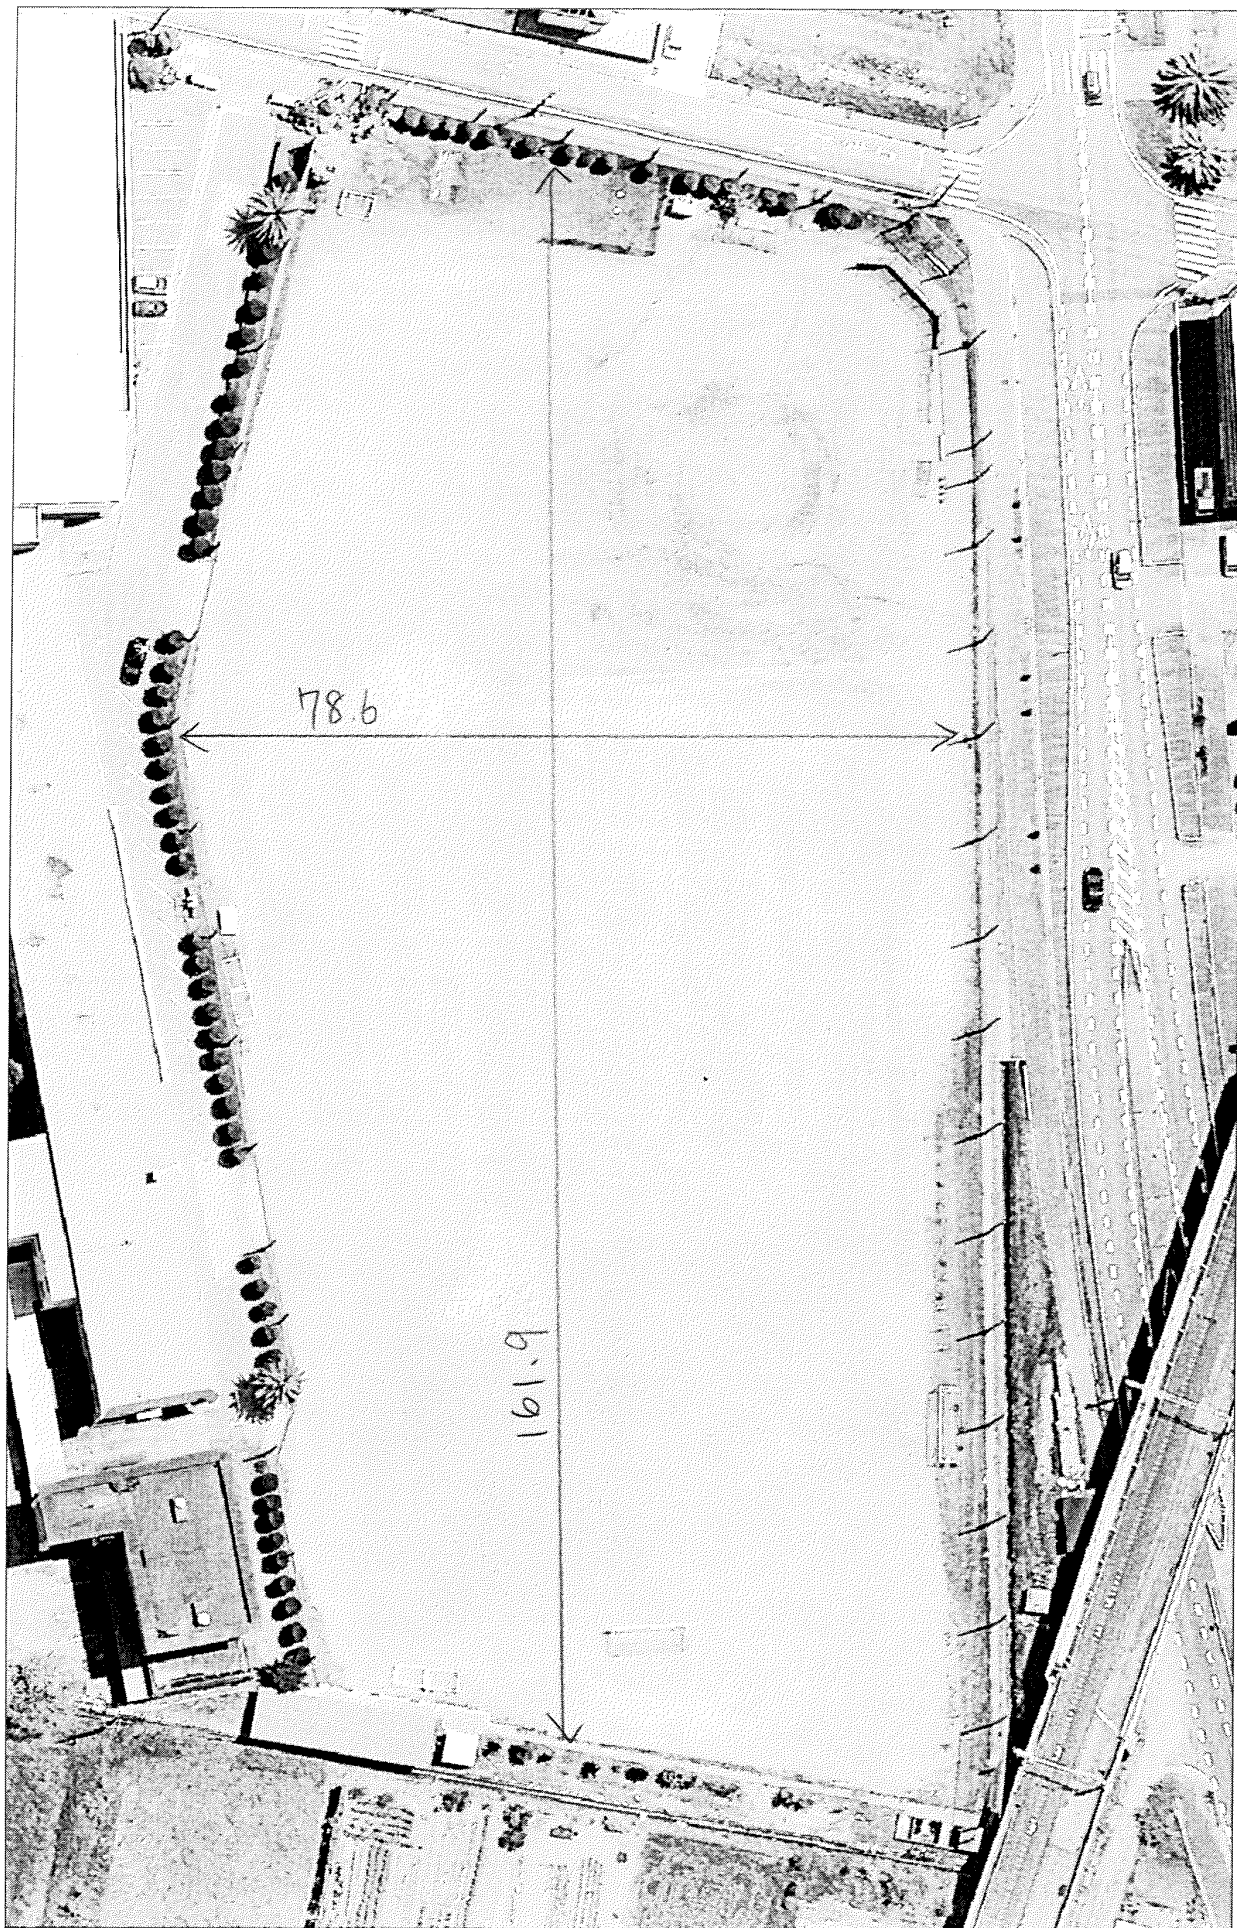

この図面は、一切添付書類等を使用できるものではありません。また、地番の配置を示したもので権利関係を確認するものではありません。



この図面は、一切添付書類等に使用できるものではありません。また、地番の配置を示したもので権利関係を確認するものではありません。




この図面は、一切添付書類等に変更使用できるものではありません。また、地番の配置を示したもので権利関係を確認するものではありません。

内海小学校


南

内海小学校校地・校舎平面図

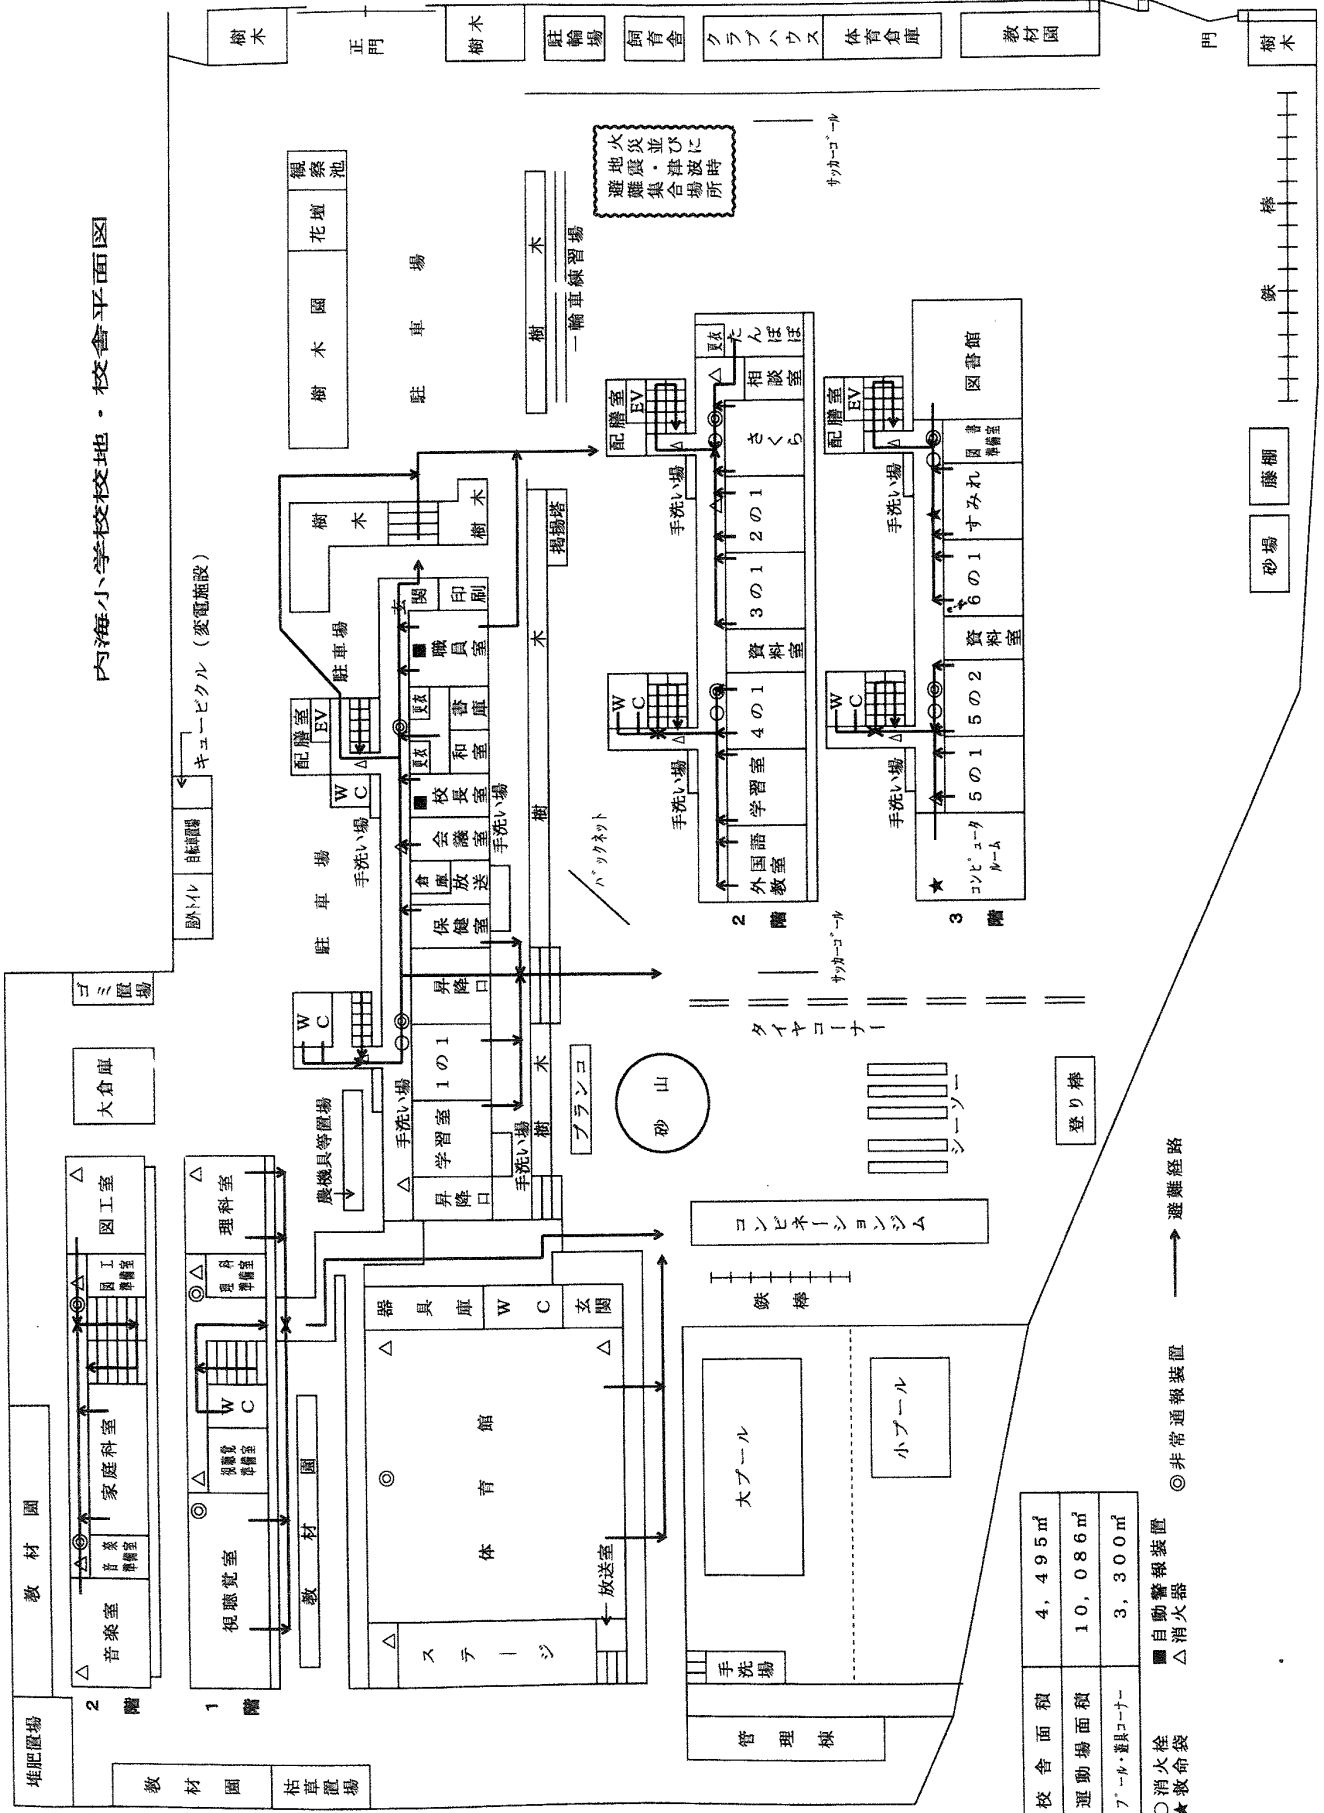

豊浜小学校

校地校舎の平面図

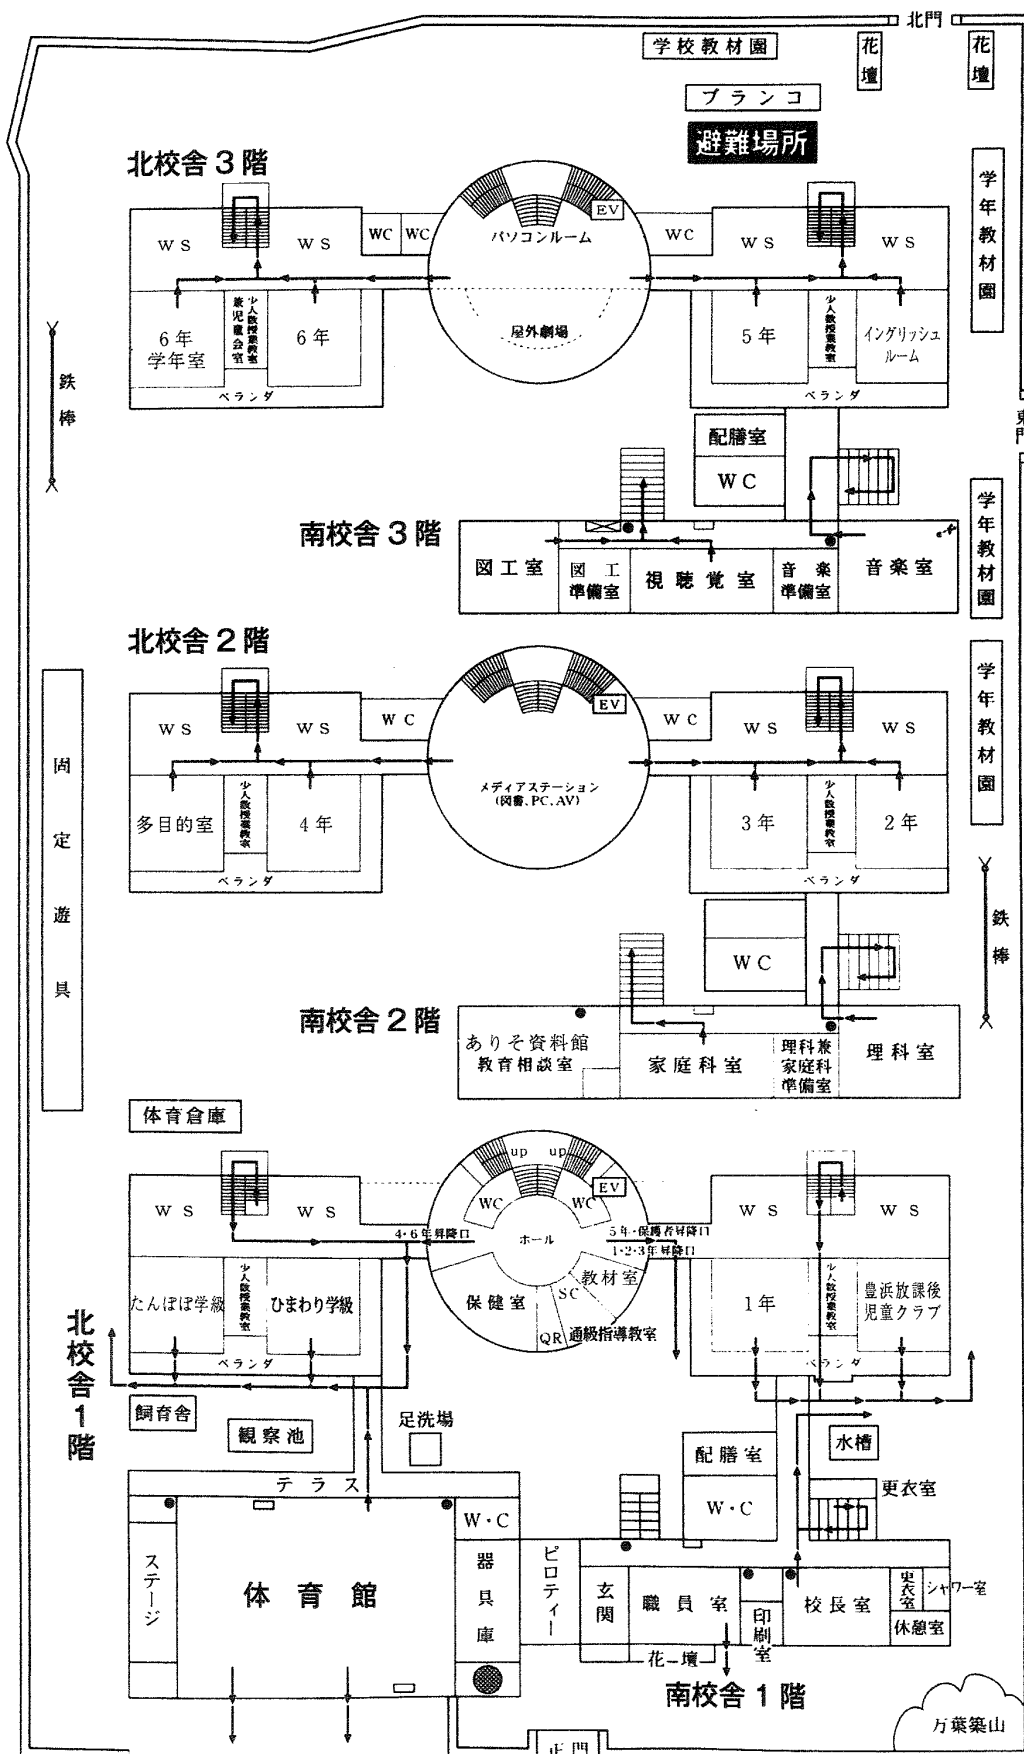

第2次避難
南知多町役場
駐車場


●	消火器
□	消火栓
●	防火用水
⊠	救助袋

校地面積	9,671㎡
・運動場	6,449㎡
・建物敷地	3,668㎡
体育館	752㎡


大井小学校

7 通学区域・校地・校舎

(2) 校地・校舎の平面図

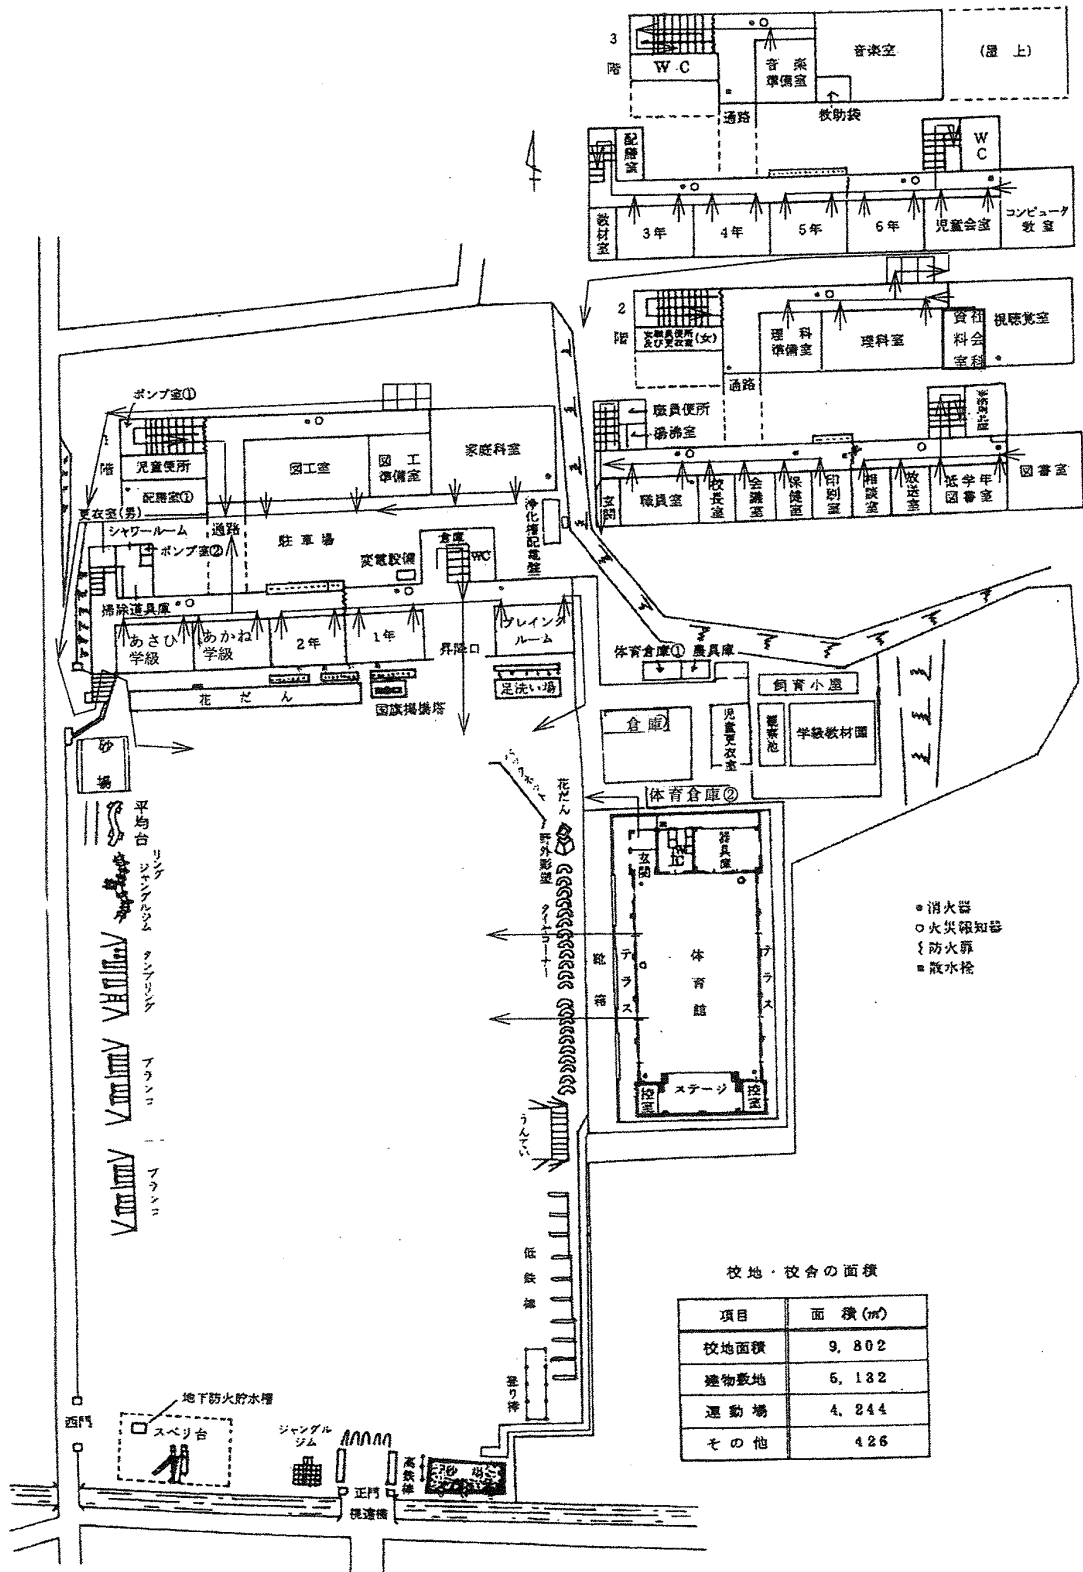


師崎小学校

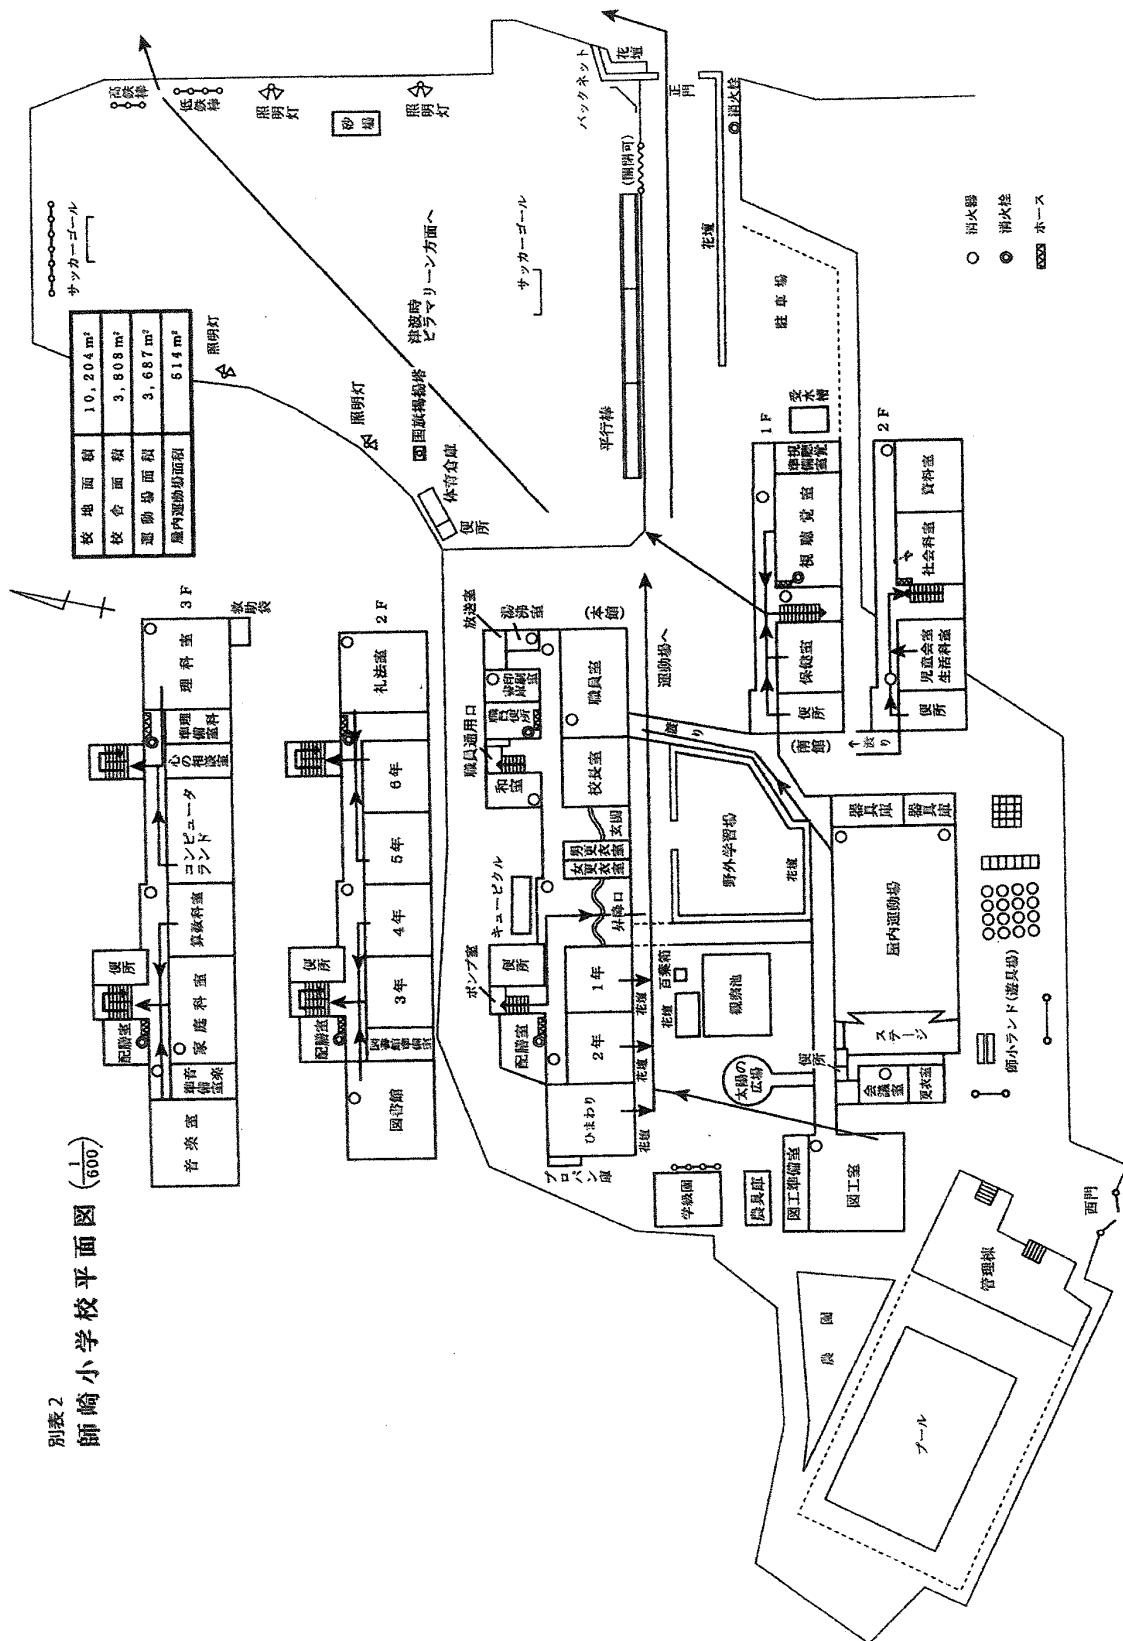別表 2
師崎小学校平面図 $\left(\frac{1}{600}\right)$ 

篠島小学校

篠島小学校平面図 (令和2年度)

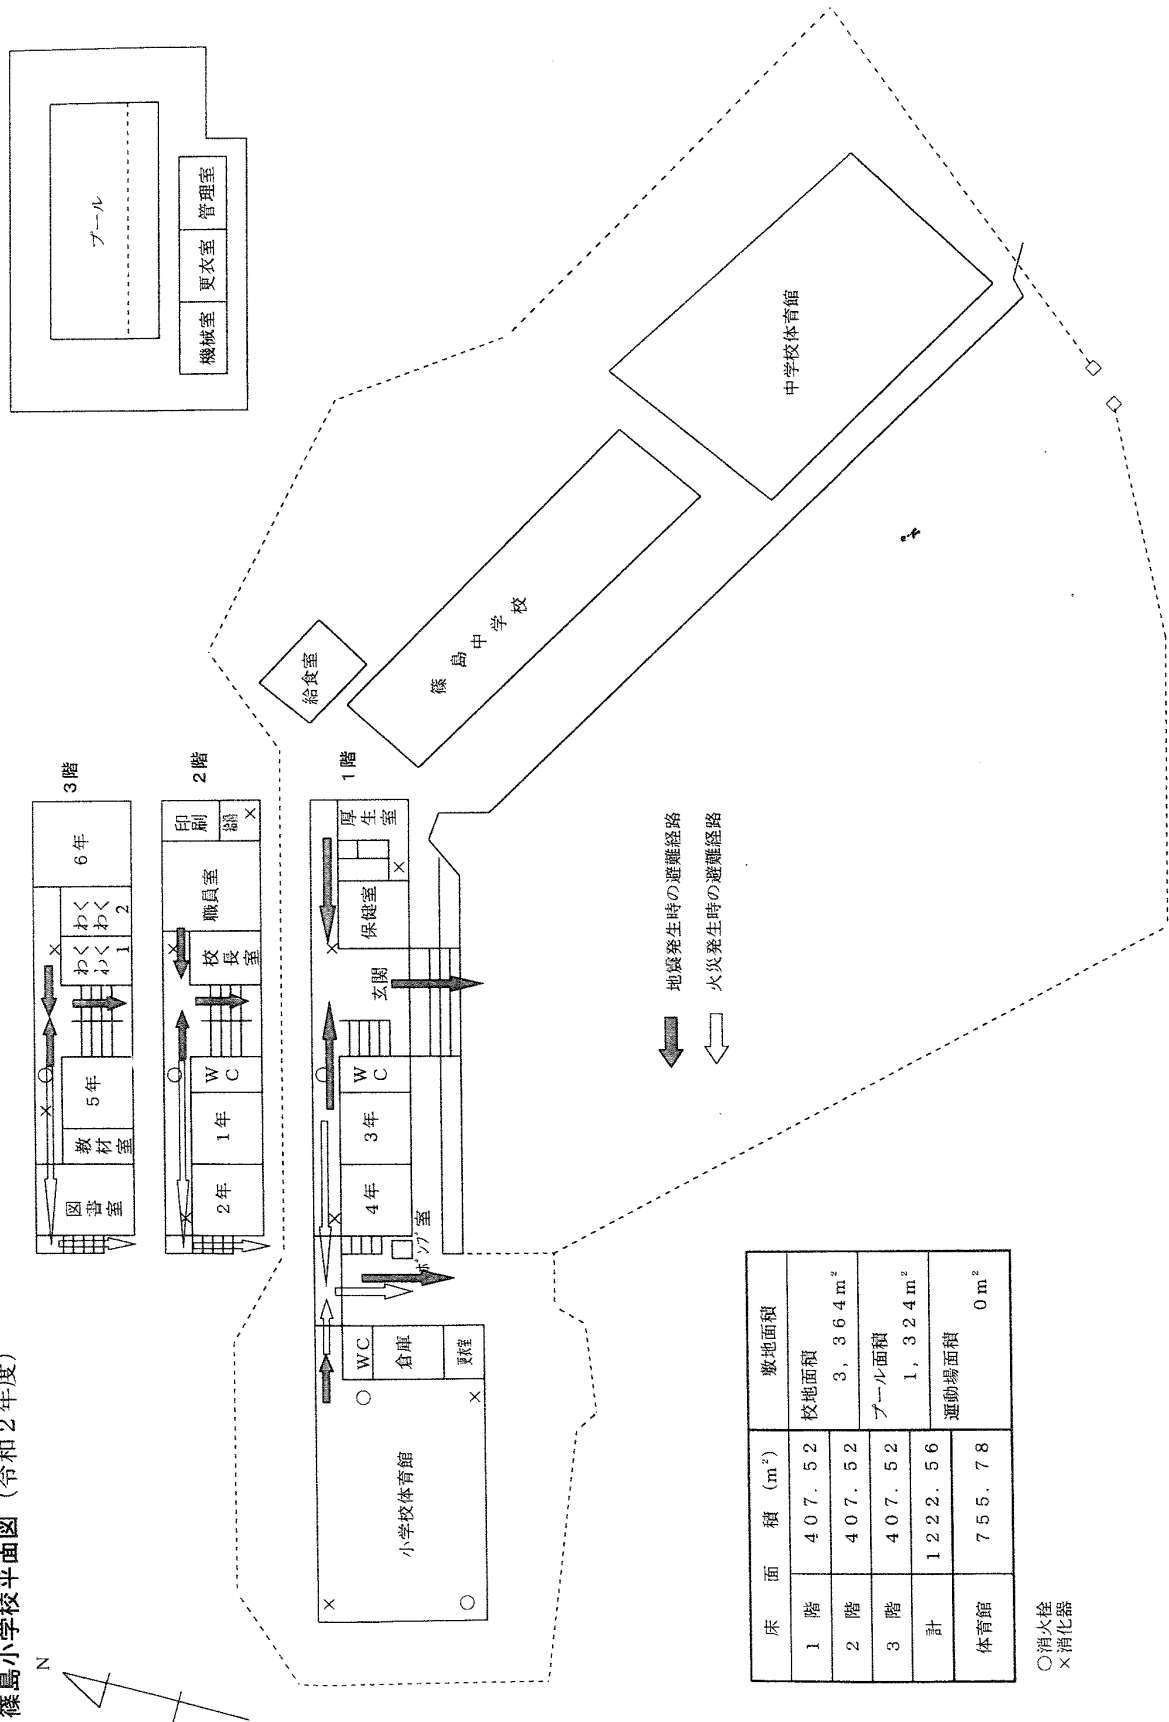


床 面	積 (m ²)	敷地面積
1 階	407.52	校地面積
2 階	407.52	3,364 m ²
3 階	407.52	プール面積
計	1222.56	1,324 m ²
体育館	755.78	運動場面積
		0 m ²

校地面積	5,260 m ²
建物敷地	2,006 m ²


[illegible]

校地・校舎の平面図

内海中学校

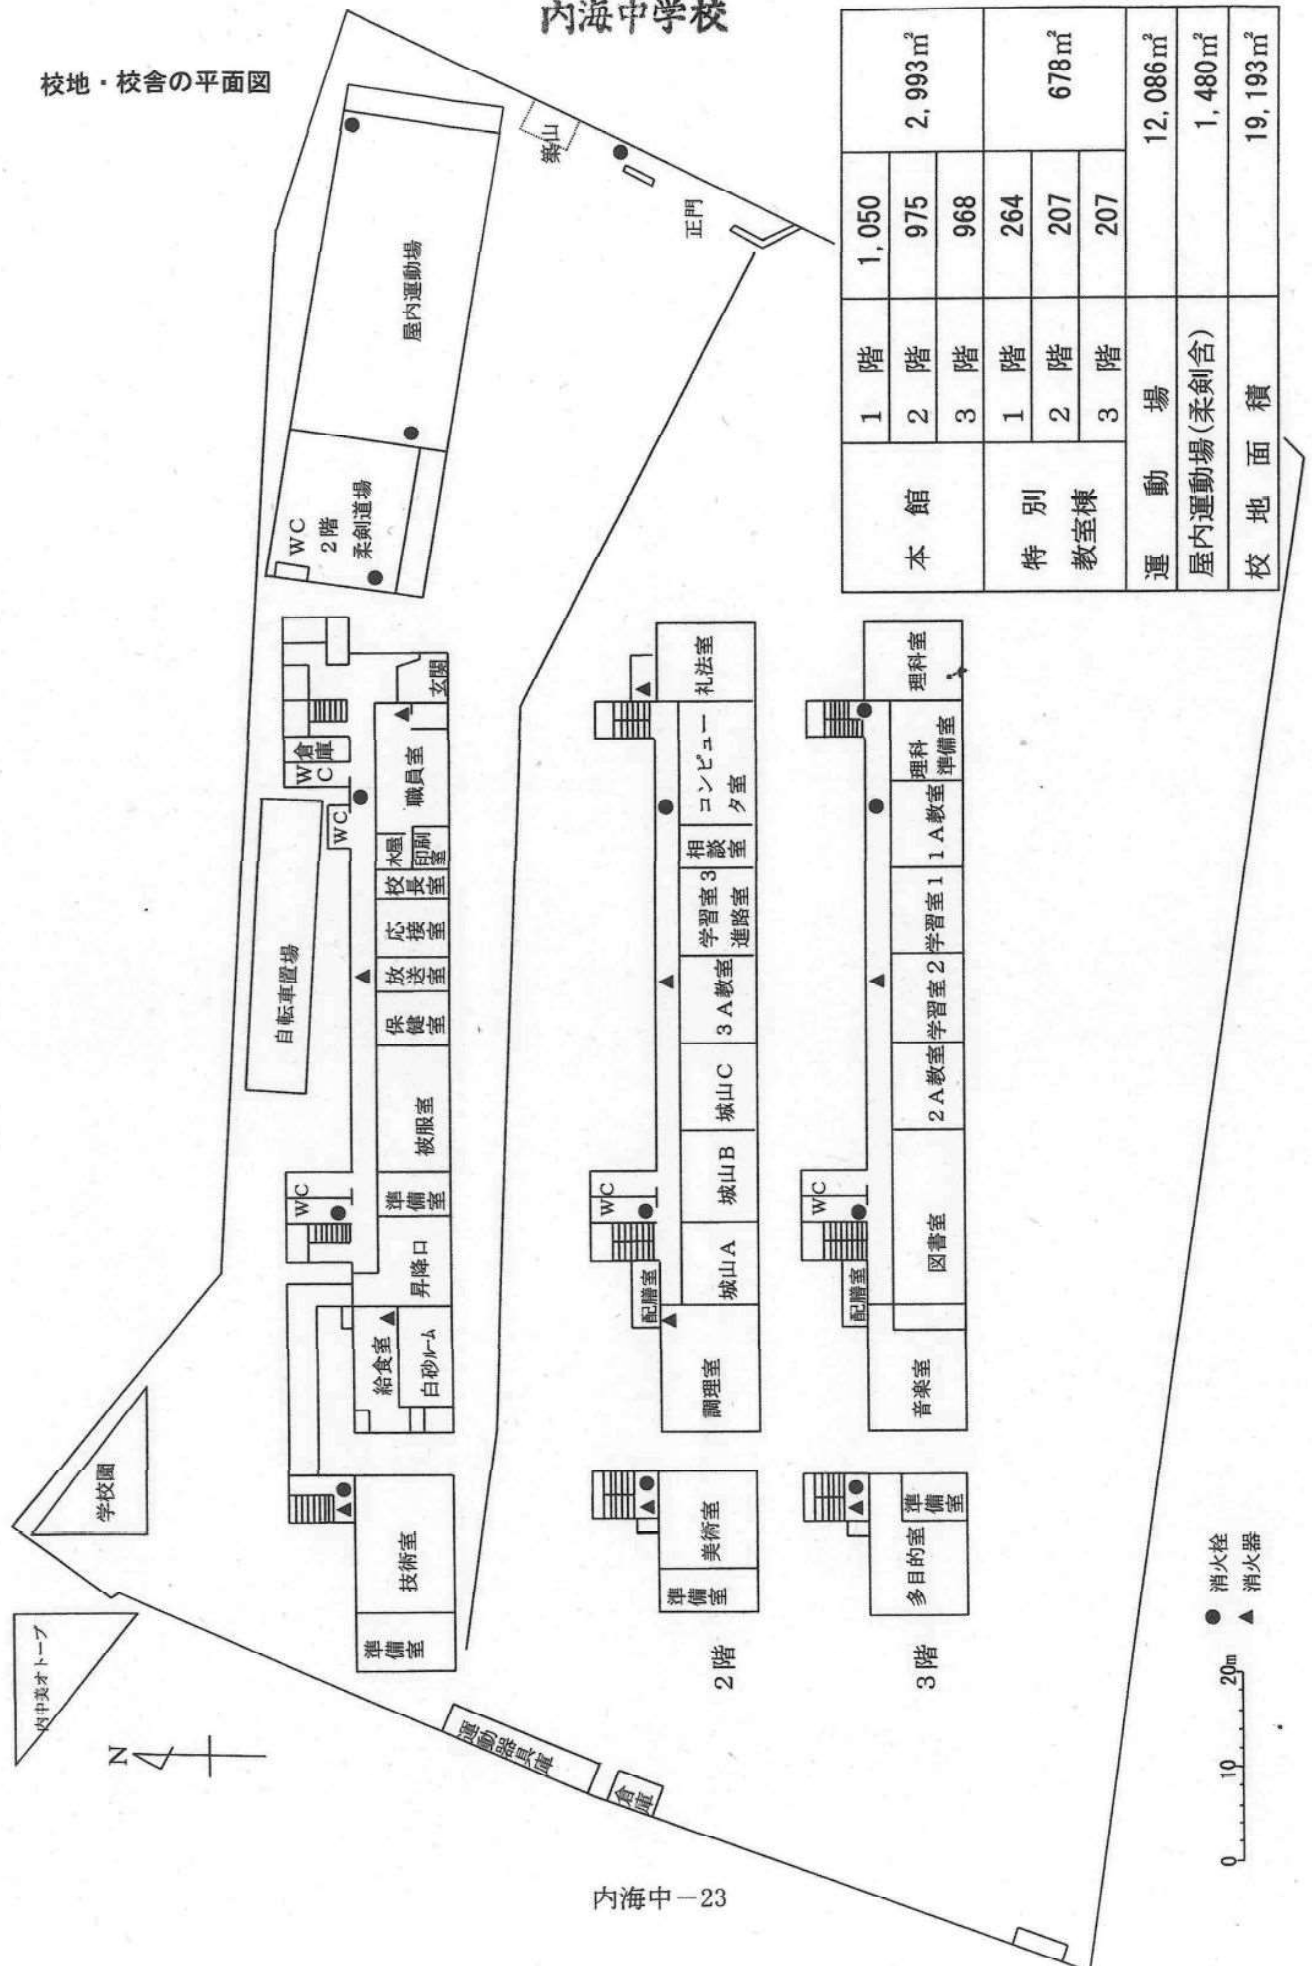


豊浜中学校 校地・校舎配置図

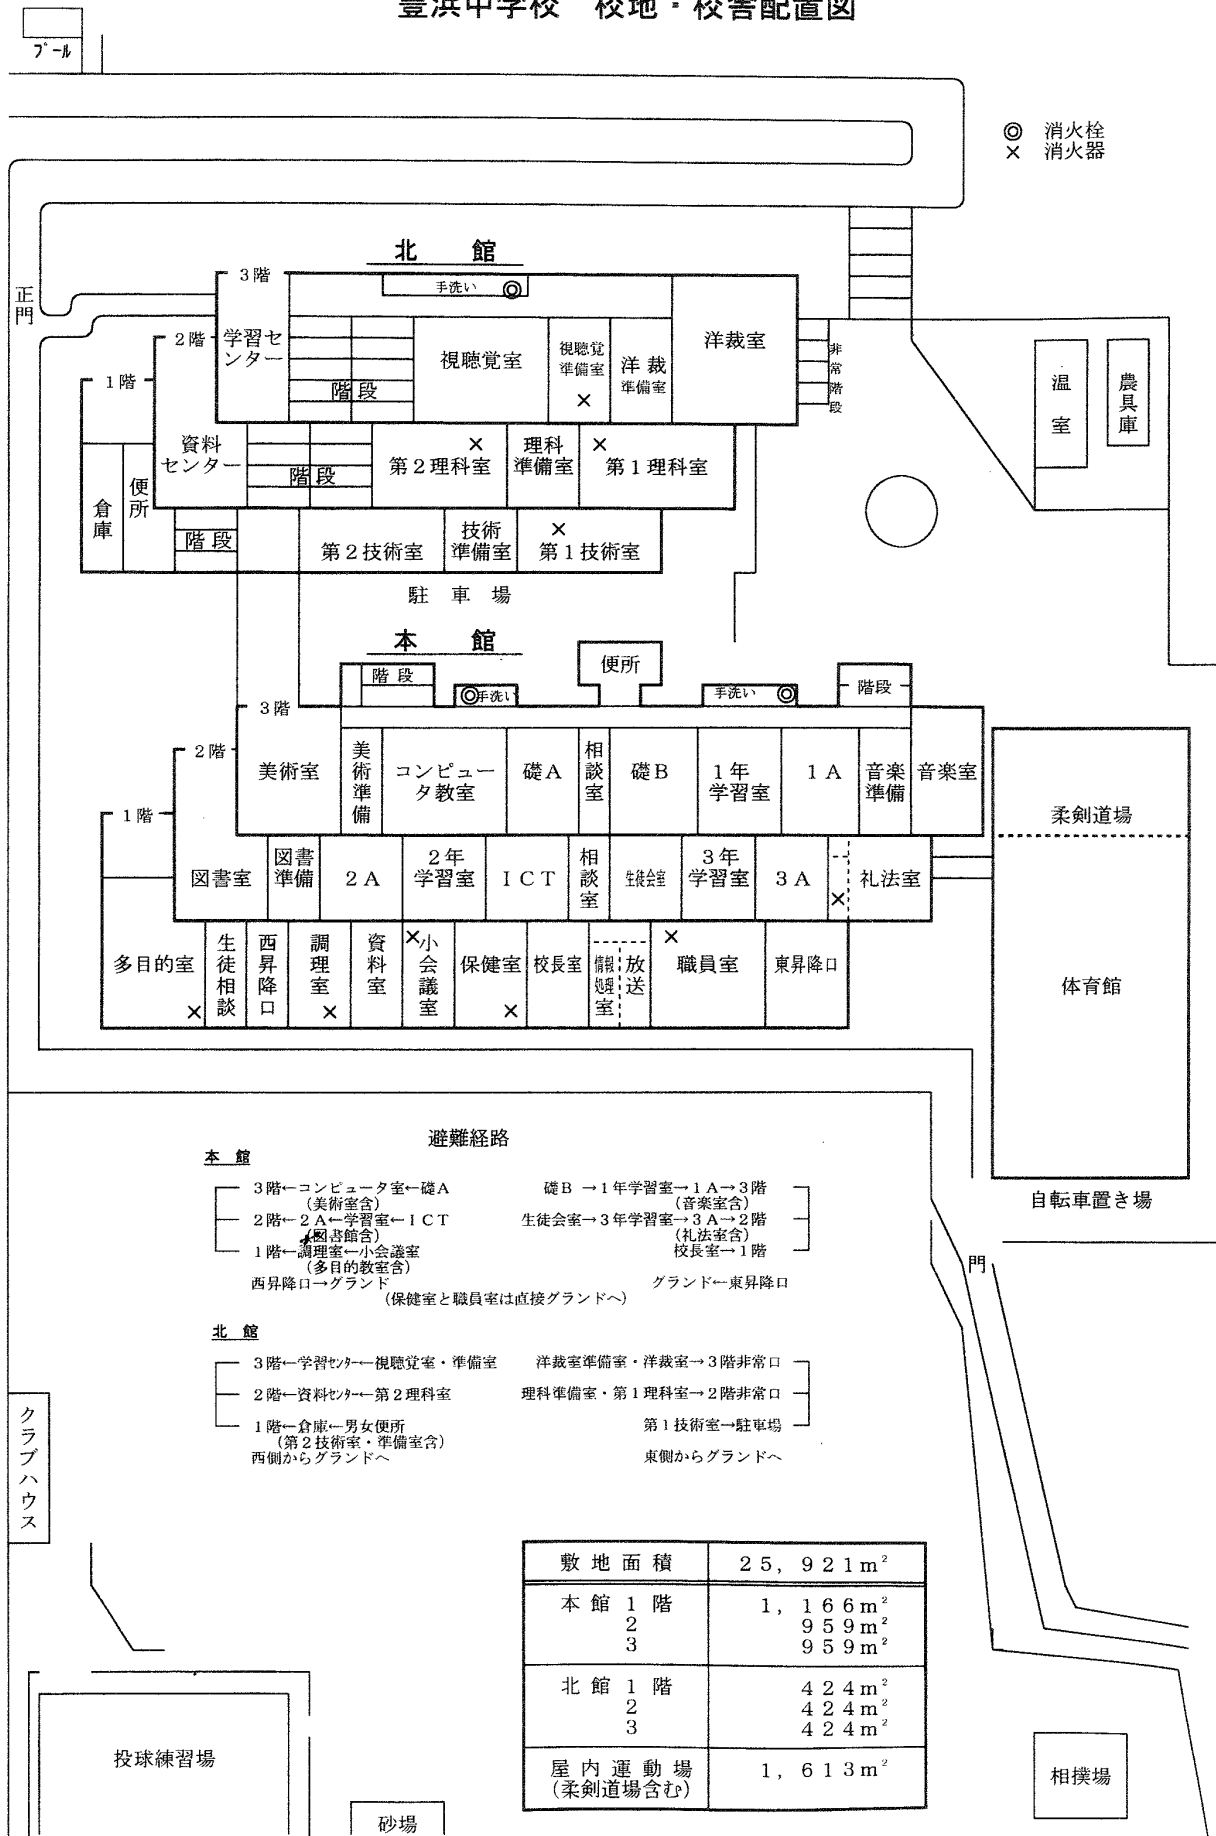


師崎中学校

別表 1 (2) 校地・校舎の平面図

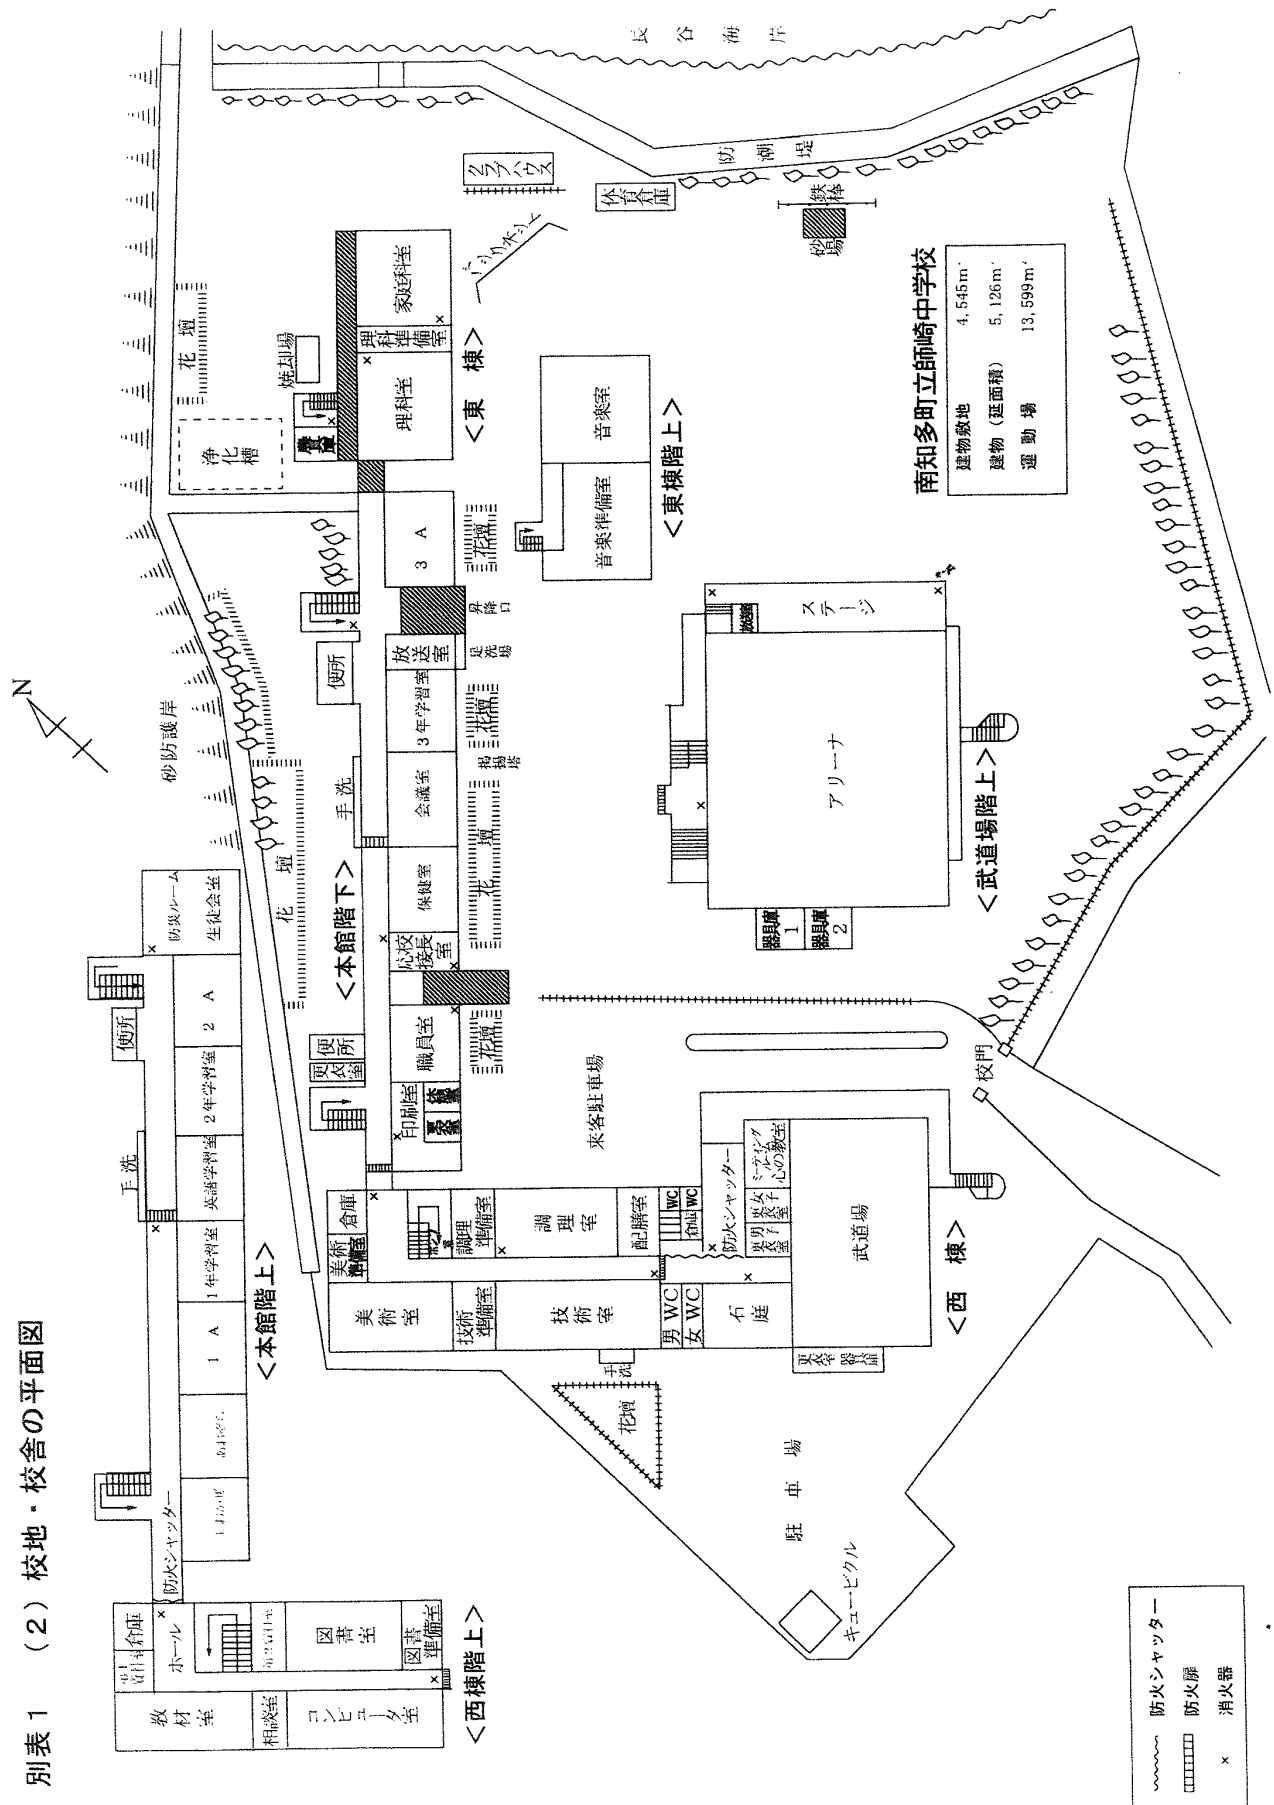

篠島中学校

篠島小・中学校平面図 1 : 1 2 0 0 (令和元年度)

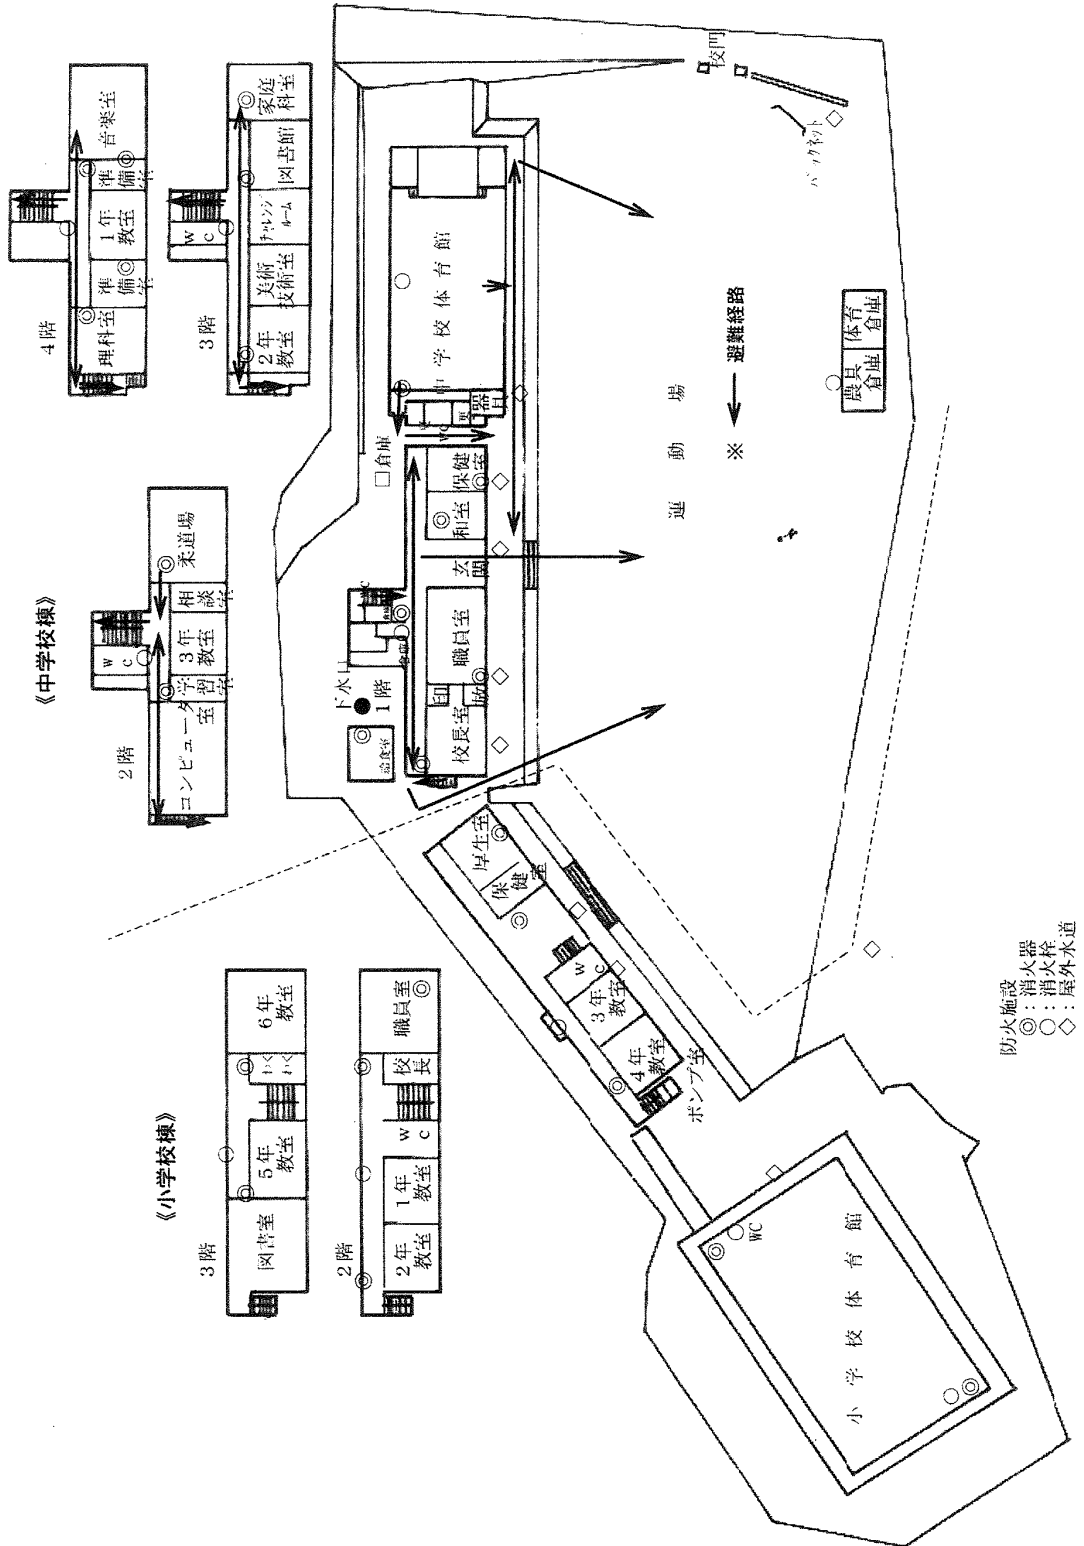

日間賀中学校

校地・校舎平面図

1/600

校地面積	3,414 m ²
建物敷地	2,211 m ²
運動場	1,883 m ²
体育館	815 m ²

防火施設
 ● 消火器
 △ 火災警報器

