

(別紙様式)

南知多町小学校再編検討部会の結果概要

担当名	施設部会（第2回）
開催日時	令和3年5月18日（水）午後3時30分～4時40分
開催場所	南知多町役場 講義室
出席者	大井小学校 宮下校務主任、北村事務職員 師崎小学校 古田校務主任、三浦事務職員 学校教育課 中村、大崎、古田
議題及び検討・調整結果等の概要	<ul style="list-style-type: none">・「小学校統合へ向けての進行計画（経過確認）」で、施設担当の全体事務と今後のスケジュール感について説明。・5月24日開催予定の第2回小学校再編委員会の議事となる「施設改修案」を説明。・学校の備品、図書、保存文書、卒業記念品、歴史的財産の今後の整理について、情報交換。大まかなスケジュール感や、進捗状況について確認。・備品の移設時期について、夏頃に備品点検・整理、9～10月頃に両校合同で実際に備品等を確認、それ以降、可能なものは移設し、修了式以降、集中的に引っ越し作業を行うことを確認。・卒業記念品や歴史的財産についても、備品と同時に確認作業を行い、取扱いについては、地域にも周知できるような形がとれるよう、引き続き検討することを確認。・その他意見交換の中で、保健室関係など両校養護教諭が実際に師崎小学校を確認する機会を設ける提案あり。・再編関係の質疑や気付いた点など、両校、教育委員会で共有し、連携して事務を進めていくことを確認。
会議資料	<ul style="list-style-type: none">・レジュメ・小学校統合へ向けての進行計画（経過確認）・再編委員会議事「施設改修案」資料・師崎小学校平面図（施設改修案写真入り）

施設改修について（案）

R3. 5. 24 再編委員会

1 施設改修の考え方

- ・師崎小学校は、現在も小学校として利用しており、かつ、統合により学級数が増加するわけではないため、統合を機会とした大規模改修は実施しない。
- ・駐車場の確保やスクールバス活用のための整備など、必要部分の改修を実施する。

2 施設改修箇所（案）

①運動場カメラ設置

職員室から死角となる運動場部分について、カメラ設置により常時確認可能とする。

②図工室照明器具取替

天井から鎖で吊るタイプのものから、LEDへ取り換える。

③遊具移設による駐車場確保

体育館裏の遊具等を移設・撤去し、駐車場を確保する。

④スクールバス進入路の整備

プール横の西門からのスクールバス進入のため、出入口改修と一部舗装を行う。


⑤その他

検討部会において、引き続き、必要な改修部分を協議する。

3 師崎小学校体育館の吊り天井について

統合後1年を目処に、保護者の皆さんに対して統合に関するアンケートを実施する。その中で、師崎中学校への移転についても意見をいただくこととしているため、その結果も踏まえながら、体育館吊り天井の対応について検討していく。

師崎小学校平面図 (1/600)

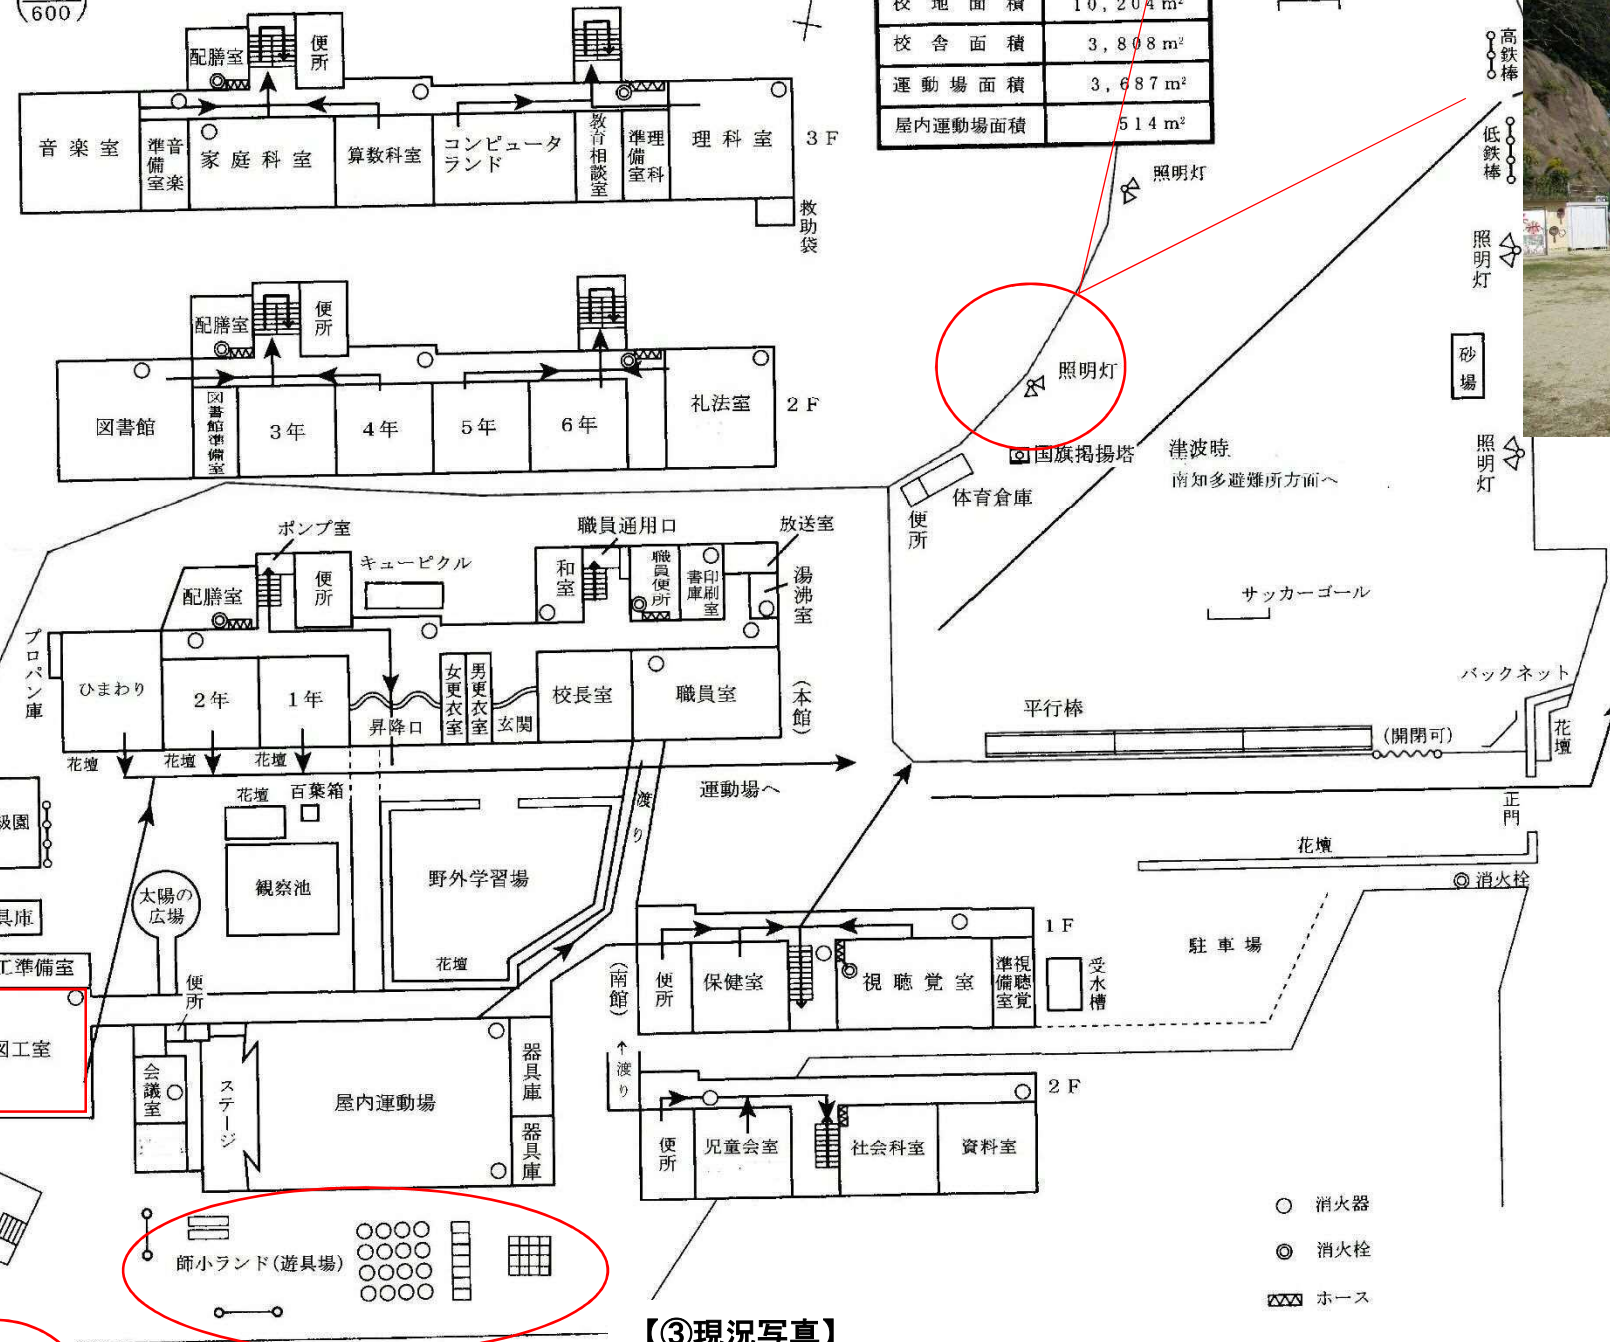

【①現況写真】



職員室から死角となる運動場部分について、カメラ設置により常時確認可能とする。

【②現況写真】



天井から鎖で吊るタイプのものから、LEDへ取り換える。

【④現況写真】



スクールバス進入のため、出入口改修と一部舗装を行う。

【③現況写真】



遊具等を移設・撤去し、駐車場を確保する。

- 消火器
- ◎ 消火栓
- ⊗ ホース