

施設改修について（案）

R3.7.1 再編委員会

1 施設改修の考え方

- ・師崎小学校は、現在も小学校として利用しており、かつ、統合により学級数が増加するわけではないため、統合を機会とした大規模改修は実施しない。
- ・駐車場の確保やスクールバス活用のための整備など、必要部分の改修を実施する。

2 施設改修箇所（案）

①スクールバス乗降場所カメラ設置

スクールバスの乗降場所（西門）について、カメラ設置により常時確認可能とする。

②図工室照明器具取替

天井から鎖で吊るタイプのものから、LEDへ取り換える。

③遊具移設による駐車場確保

体育館裏の遊具等を移設・撤去し、駐車場を確保する。

④スクールバス進入路の整備

プール横の西門からのスクールバス進入のため、出入口改修と一部舗装を行う。

⑤教室の整備

特別支援教室を1階に1室増やすため、3階算数科室を普通教室として利用するにあたりエアコンやICT機器の整備を行う。

⑥その他

検討部会において、引き続き、必要な改修部分を協議する。


3 師崎小学校体育館の吊り天井について

統合後1年を目処に、保護者の皆さんに対して統合に関するアンケートを実施する。その中で、師崎中学校への移転についても意見をいただくこととしているため、その結果も踏まえながら、体育館吊り天井の対応について検討していく。

師崎小学校平面図 (1/600)

⑤普通教室として利用するにあたり、エアコンやICT機器の整備を行う。

校地面積	10,204 m ²
校舎面積	3,808 m ²
運動場面積	3,687 m ²
屋内運動場面積	514 m ²

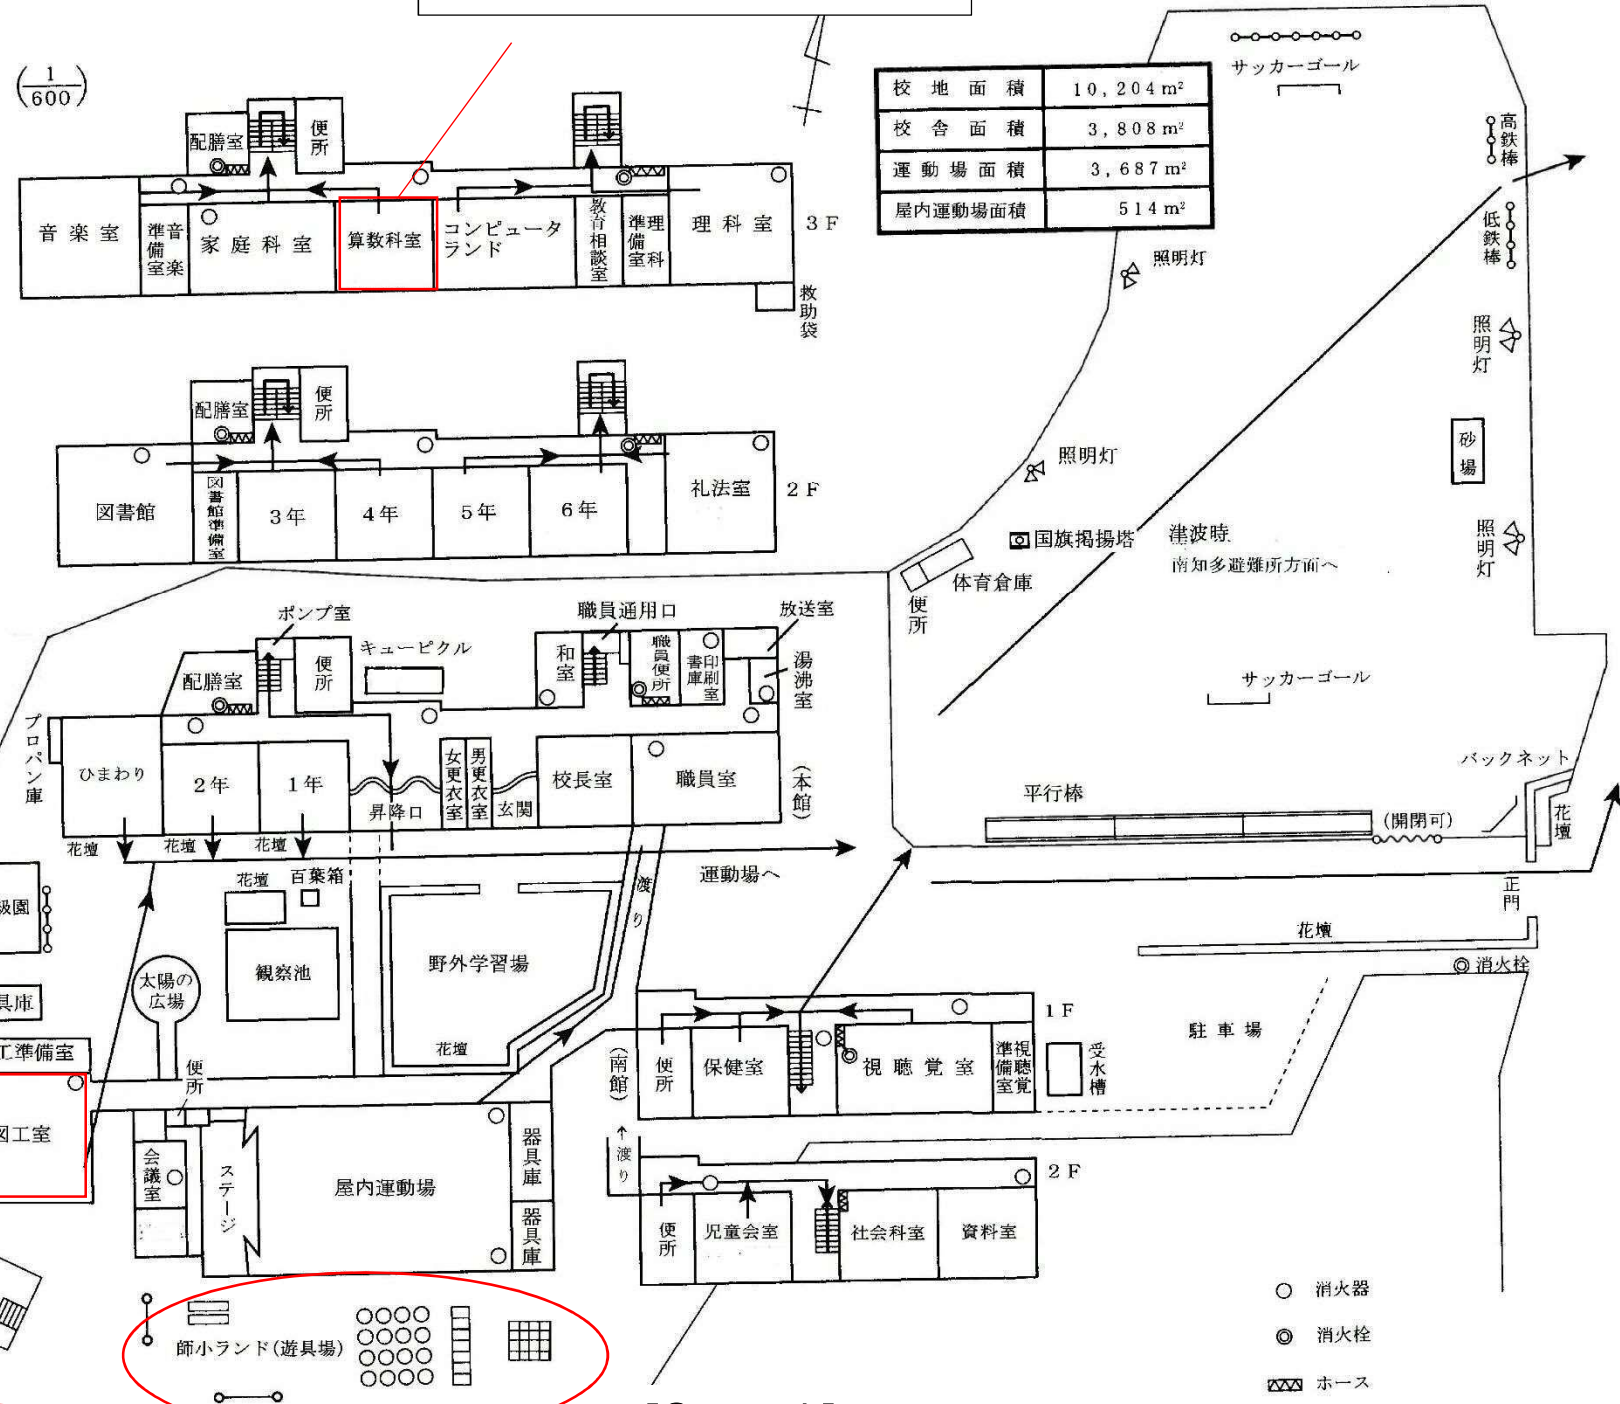

【②現況写真】



②天井から鎖で吊るタイプのものから、LEDへ取り換える。

【①、④現況写真】



①スクールバス乗降場所について、カメラ設置により常時確認可能とする。
④スクールバス進入のため、出入口改修と一部舗装を行う。

【③現況写真】



③遊具等を移設・撤去し、駐車場を確保する。ただし、タイヤ山は撤去しない。

- 消火器
- ◎ 消火栓
- ⊗ ホース

学校備品等 移設計画案

内容	7月	8月	9月	10月	11月	12月	1月	2月	3月	令和4年4月～	
学校図書			→								必要に応じて、各種学校備品を大井小へ移動、仮置
学校備品				→							
保存文書			→								

○令和4年4月に統合小学校がスタートすることを最優先として作業を進め、進捗状況に応じて、移設計画は適宜修正を行う。