


配置図 S:1/300


師崎港駐車場建設工事				配置図		S=1:300			
株式会社	篠田川口建築事務所			一級建築士	山田 隆	設	換	組	No. 7
	〒461 名古屋市東区泉1-21-21 (052) 962-7581								

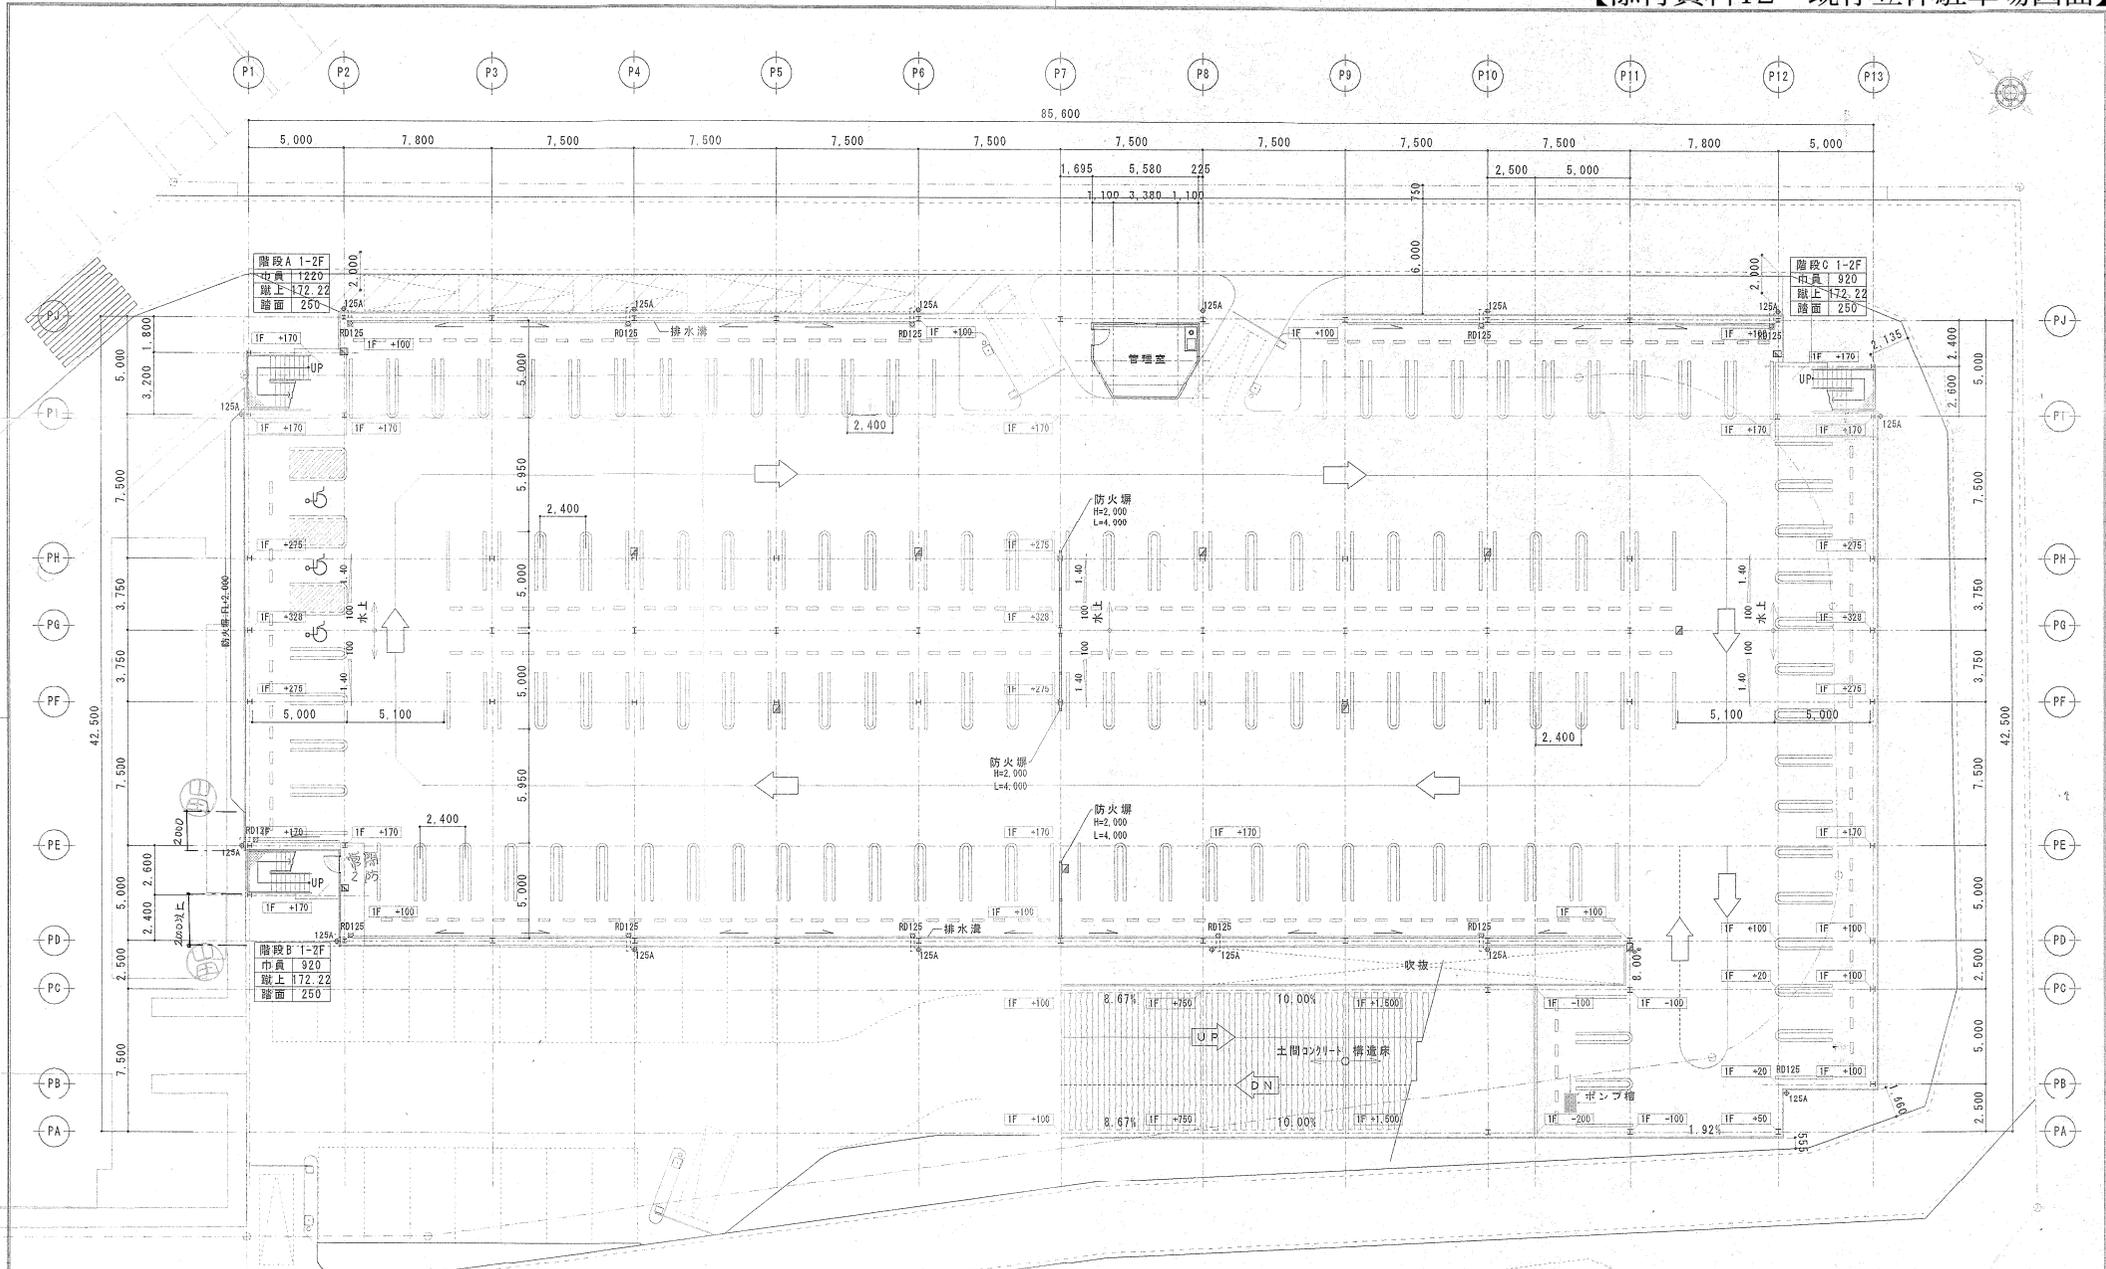


1階平面図 S:1/200

***	床レベル
---	手摺・鋼製手摺
■	移動式消火設備基礎
□	照明設備基礎




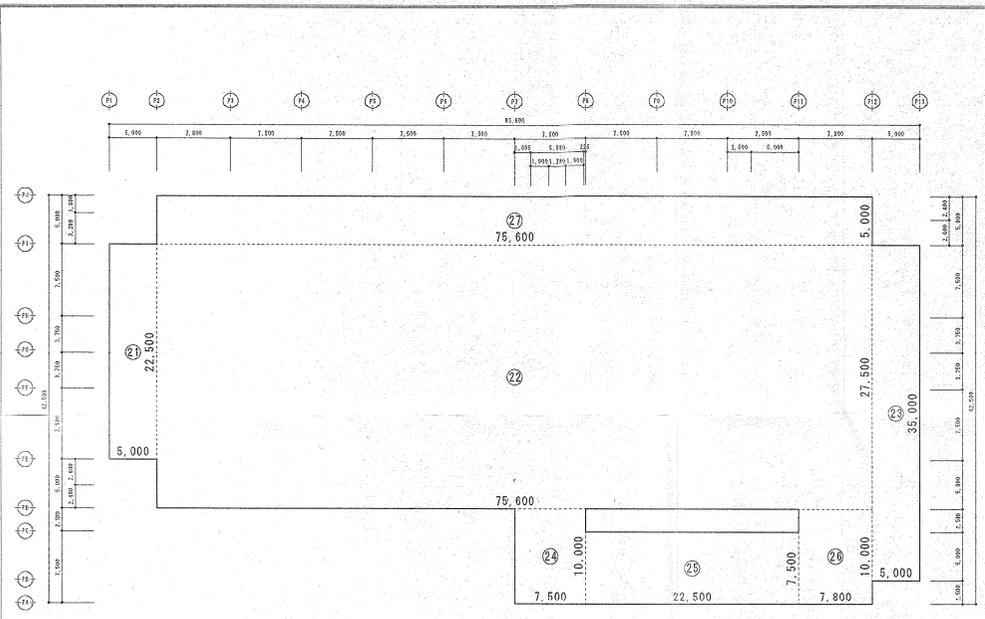

2階求積図 S:1/400

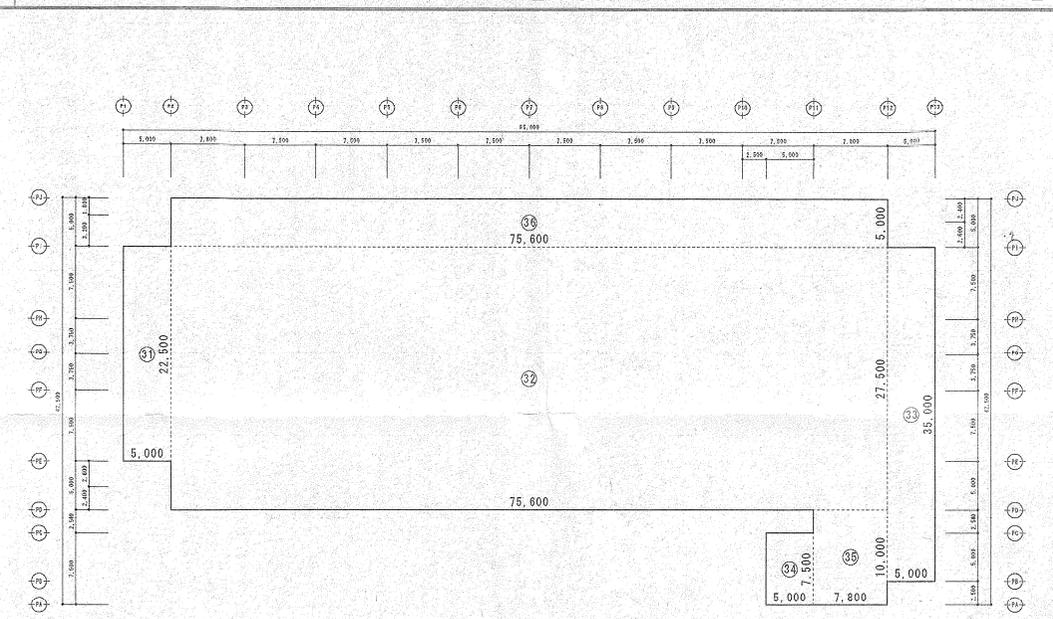

3階求積図 S:1/400

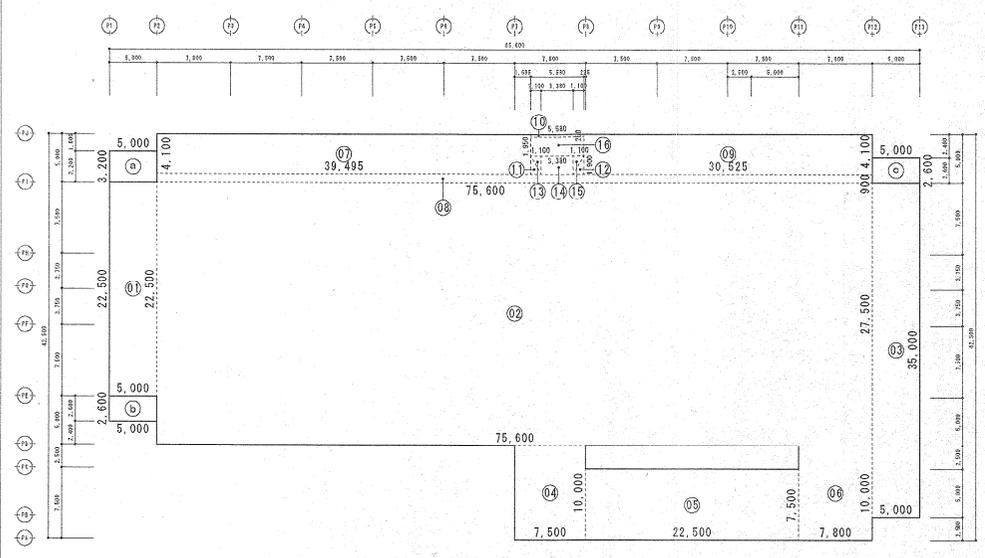

1階求積図 S:1/400

1階床面積

3,066.25 m<sup>2</sup>

駐車場	図形番号	形	底辺	半径	上辺	高さ	角度	面積
	01	四角	5,000		22,500			112,500
	02	四角	75,600		27,500			2,079,000
	03	四角	5,000		35,000			175,000
	04	四角	7,500		10,000			75,000
	05	四角	22,500		7,500			168,750
	06	四角	7,800		10,000			78,000
	07	四角	39,495		4,100			161,930
	08	四角	75,600		0,900			68,040
	09	四角	30,525		4,100			125,153
	10	四角	5,580		0,250			1,395
	11	三角	1,900		1,100			1,045
	12	三角	1,900		1,100			1,045

管理室

19.39 m<sup>2</sup>

管理室	図形番号	形	底辺	半径	上辺	高さ	角度	面積
	13	三角	1,900		1,100			1,045
	14	四角	3,380		1,900			6,422
	15	三角	1,900		1,100			1,045
	16	四角	5,580		1,950			10,881

建築面積

3,108.25 m<sup>2</sup>

建築面積	図形番号	形	底辺	半径	上辺	高さ	角度	面積
	a	四角	5,000		3,200			16,000
	b	四角	5,000		2,600			13,000
	c	四角	5,000		2,600			13,000
	1階床面積より							
	3,066.25							

2階床面積


3,066.25 m<sup>2</sup>

駐車場	図形番号	形	底辺	半径	上辺	高さ	角度	面積
	21	四角	5,000		22,500			112,500
	22	四角	75,600		27,500			2,079,000
	23	四角	5,000		35,000			175,000
	24	四角	7,500		10,000			75,000
	25	四角	22,500		7,500			168,750
	26	四角	7,800		10,000			78,000
	27	四角	75,600		5,000			378,000


3階床面積

2,860.00 m<sup>2</sup>

駐車場	図形番号	形	底辺	半径	上辺	高さ	角度	面積
	31	四角	5,000		22,500			112,500
	32	四角	75,600		27,500			2,079,000
	33	四角	5,000		35,000			175,000
	34	四角	5,000		7,500			37,500
	35	四角	7,800		10,000			78,000
	36	四角	75,600		5,000			378,000

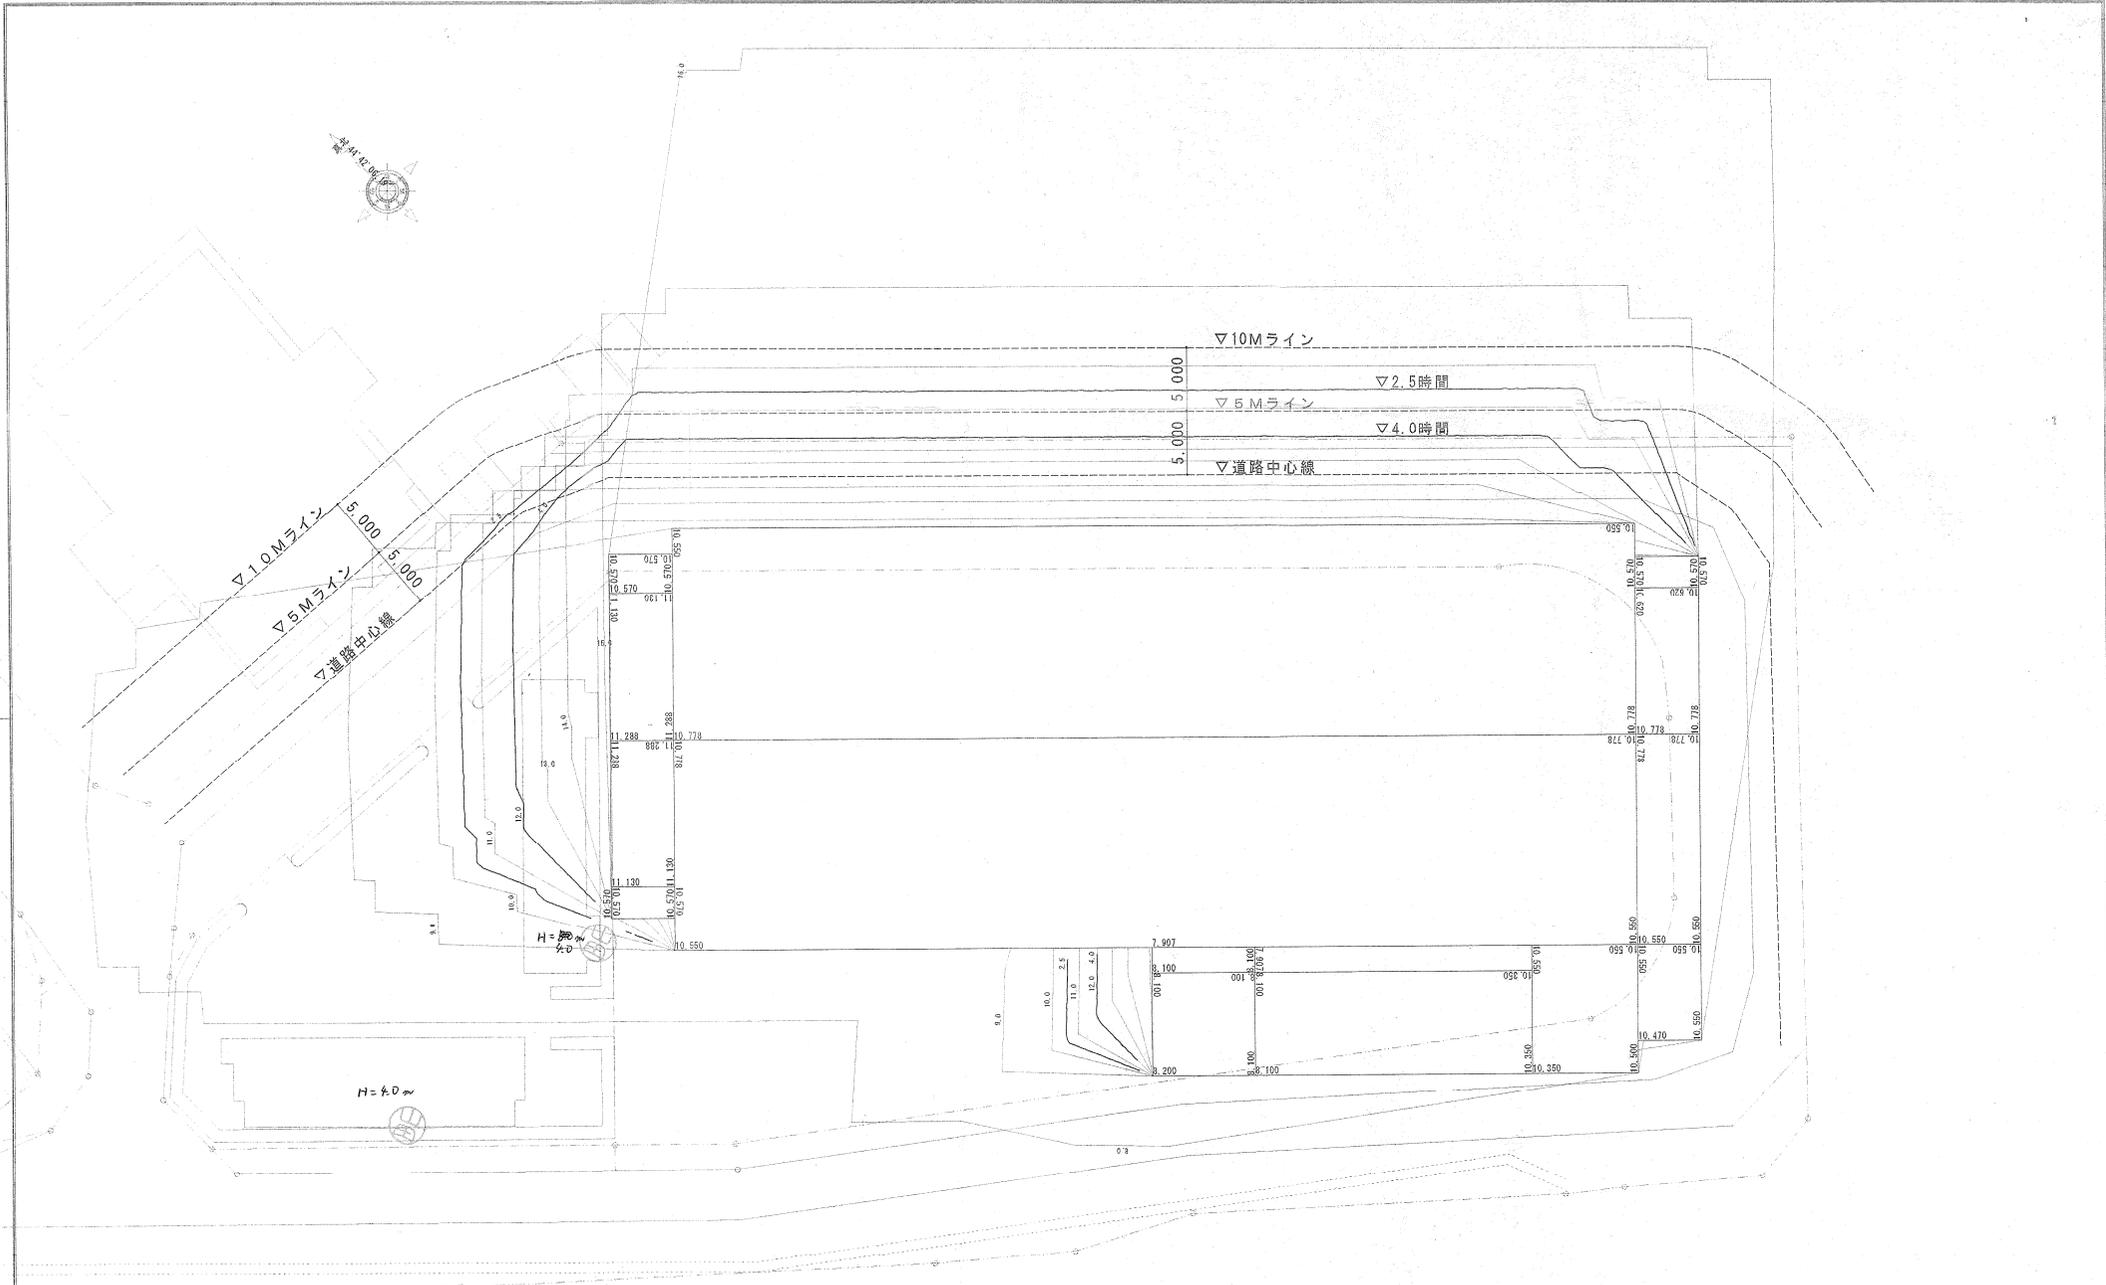


鈴崎港駐車場建設工事 株式会社 篠田川口建築事務所 〒461 名古屋市東区泉1-21-21 (052) 962-7581		日影図 一般建築士 山田 隆 登録番号 第37850号		S=1:300	設 計 図 相 当	No.
--	--	-----------------------------------	--	---------	-----------------------	-----

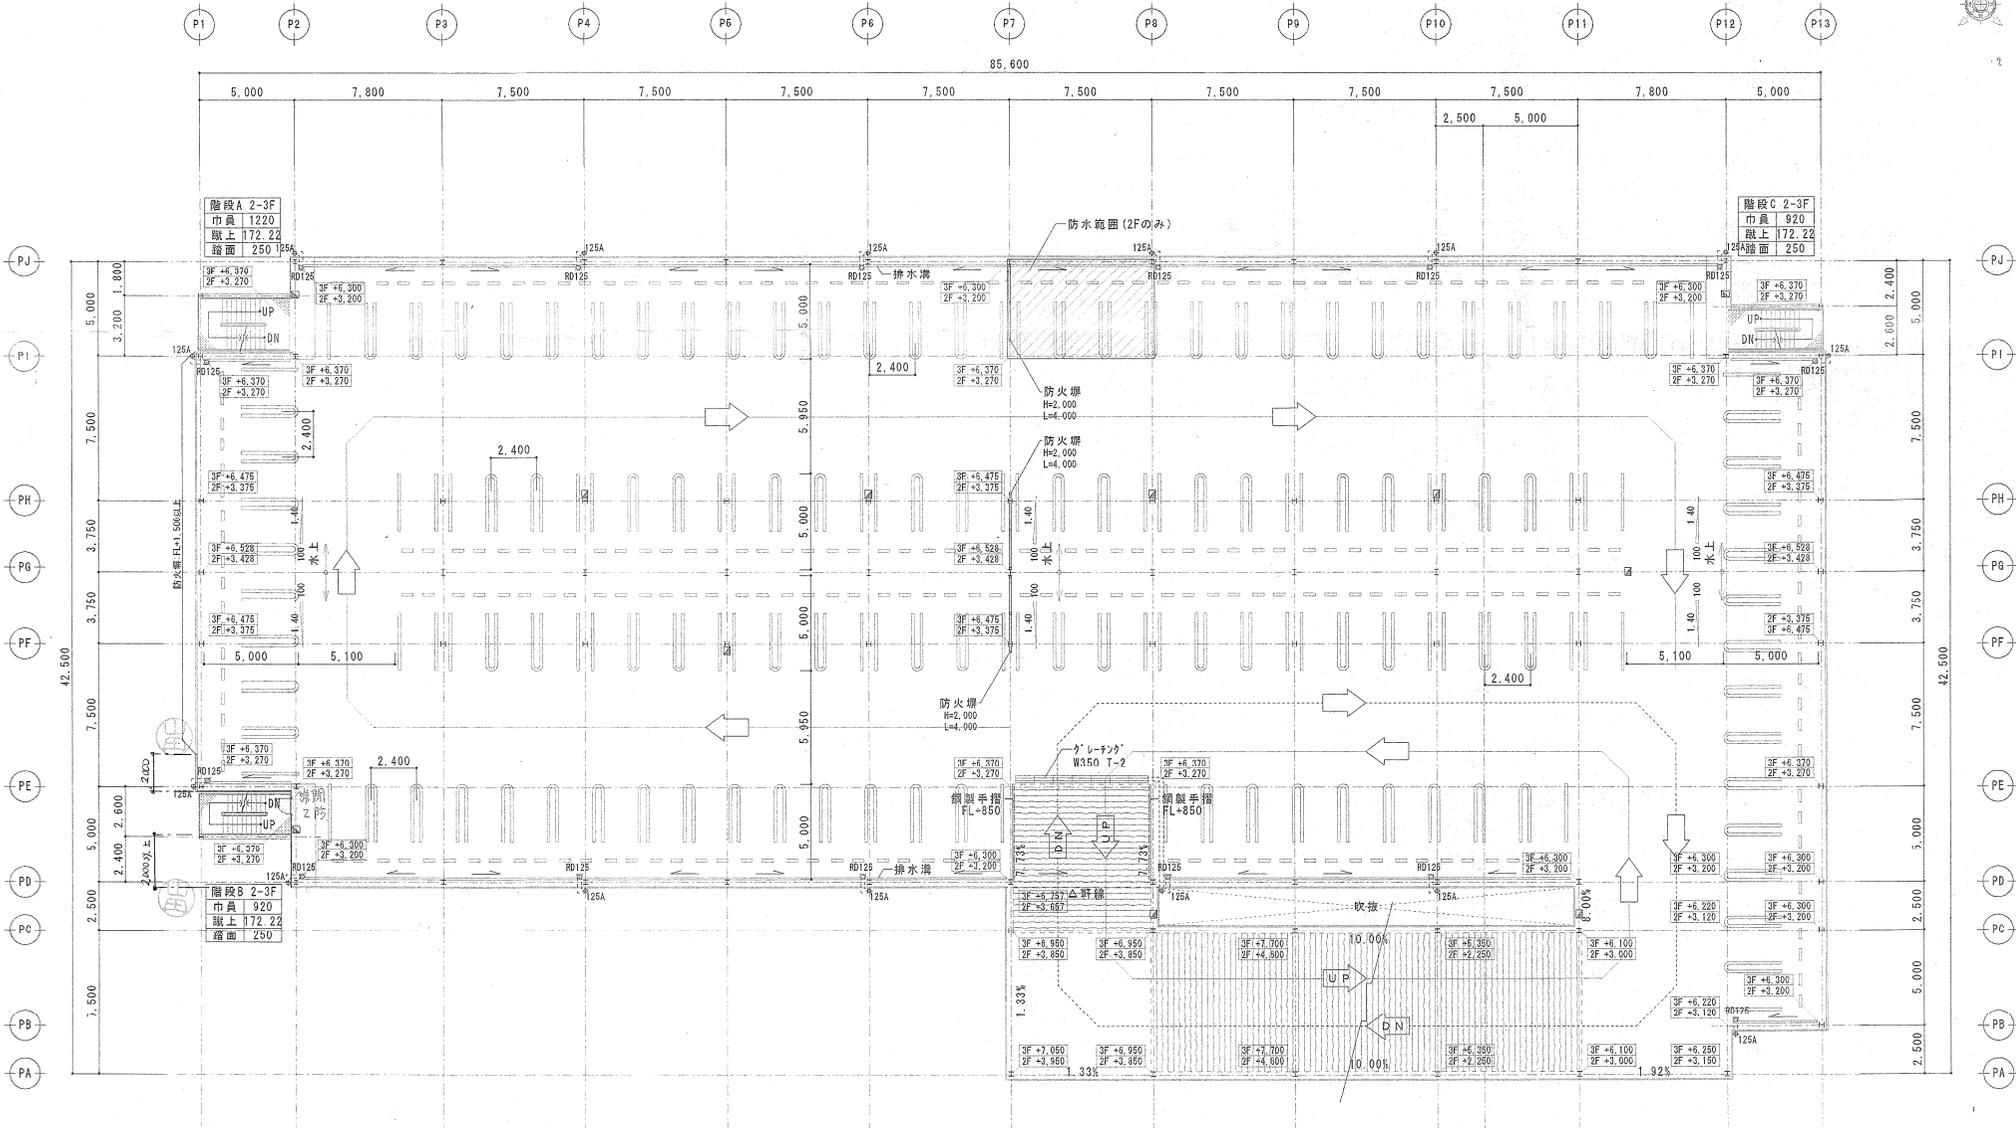


2、3階平面図 S:1/200

***	床レベル
---	手摺：鋼製手摺
■	移動式消火設備基礎
□	照明設備基礎

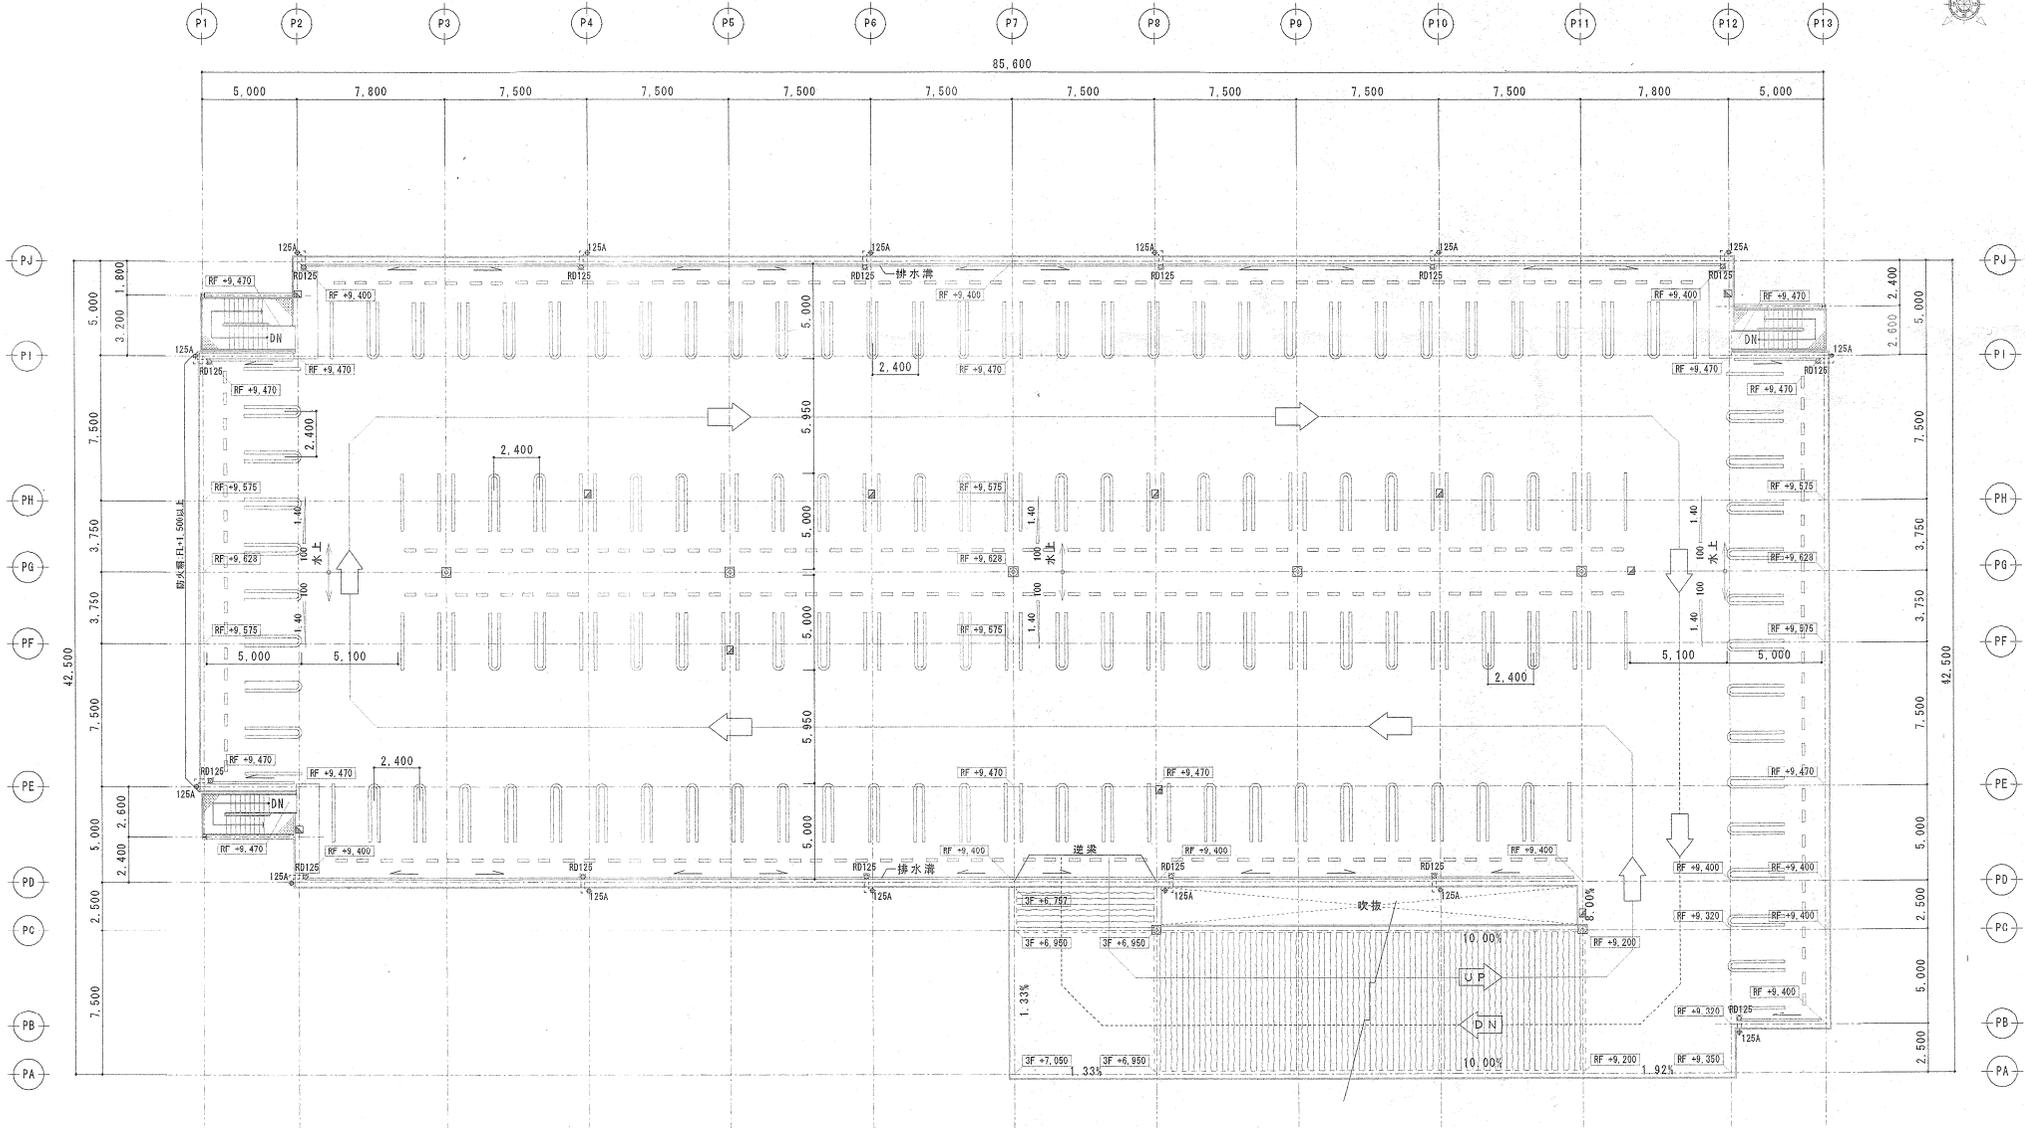


R階平面図 S:1/200

+	***	床レベル
-	- - -	手摺: 鋼製手摺
■	■	移動式消火設備基礎
□	□	照明設備基礎

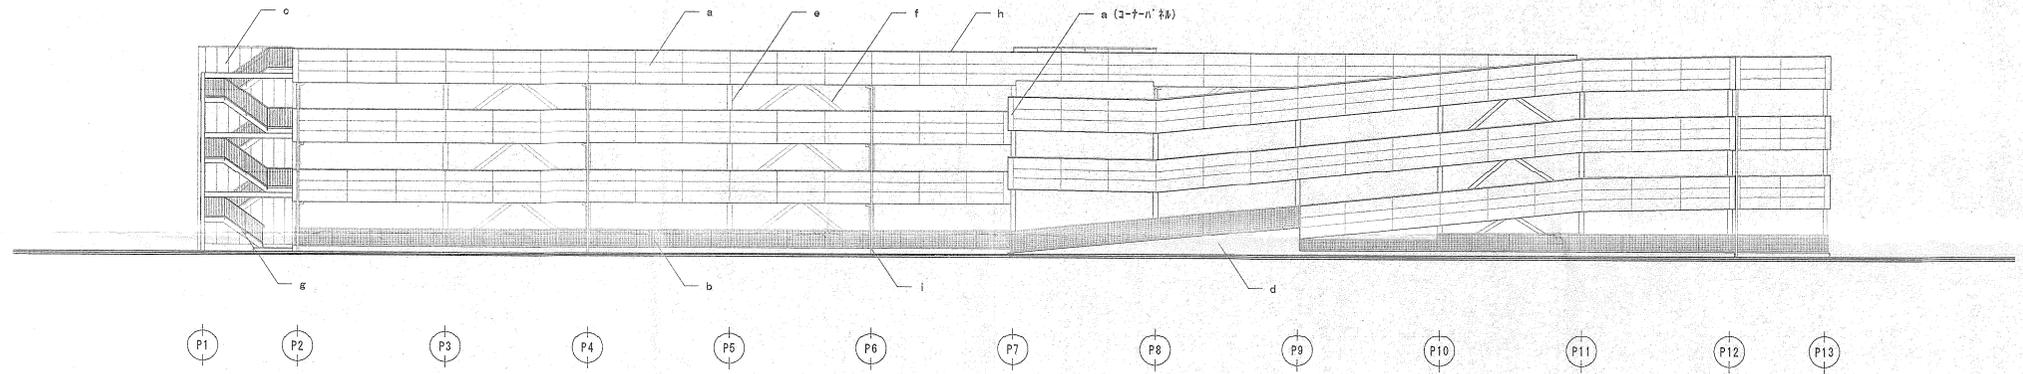

南側立面図 S:1/200

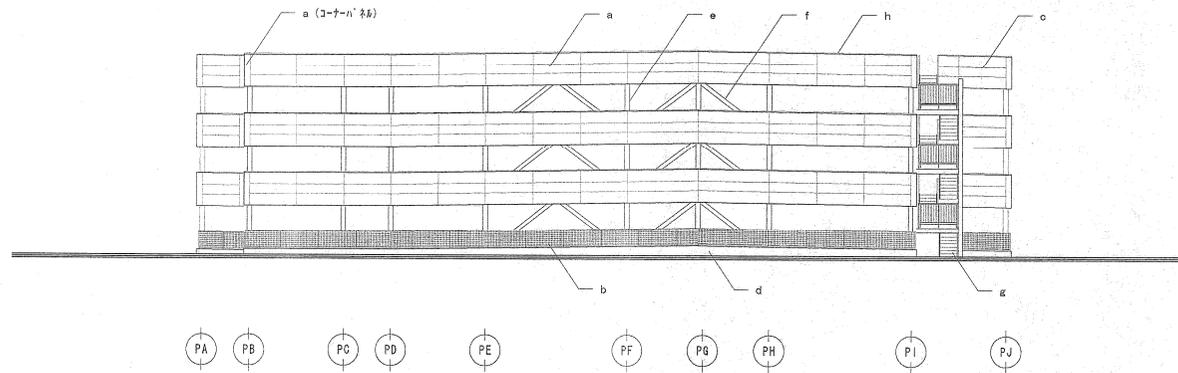

東側立面図 S:1/200

凡例	a	手摺：押出成形セメント板 760 の上EP	e	屋外階段：溶融亜鉛メッキ 下地処理の上SOP
	b	手摺：メッシュフェンス	h	笠木：アルミ笠木(既製品)
	c	外壁：押出成形セメント板 760 の上EP	i	縦樋：S G P 管 SOP
	d	腰壁：コンクリート打放し		
	e	柱型：溶融亜鉛メッキ 外周見え掛かり部下地処理の上SOP		
	f	ブレース：溶融亜鉛メッキ 外周見え掛かり部下地処理の上SOP	▽	代替出入口 (3階以上) 1,000φ又は750X1200

師崎港駐車場建設工事


株式会社 篠田川口建築事務所  
〒461 名古屋市長区泉1-21-21 (052) 962-7581

立面図(1)


一般建築士 山田 隆  
登録番号 第378号

S=1:200

No. 13

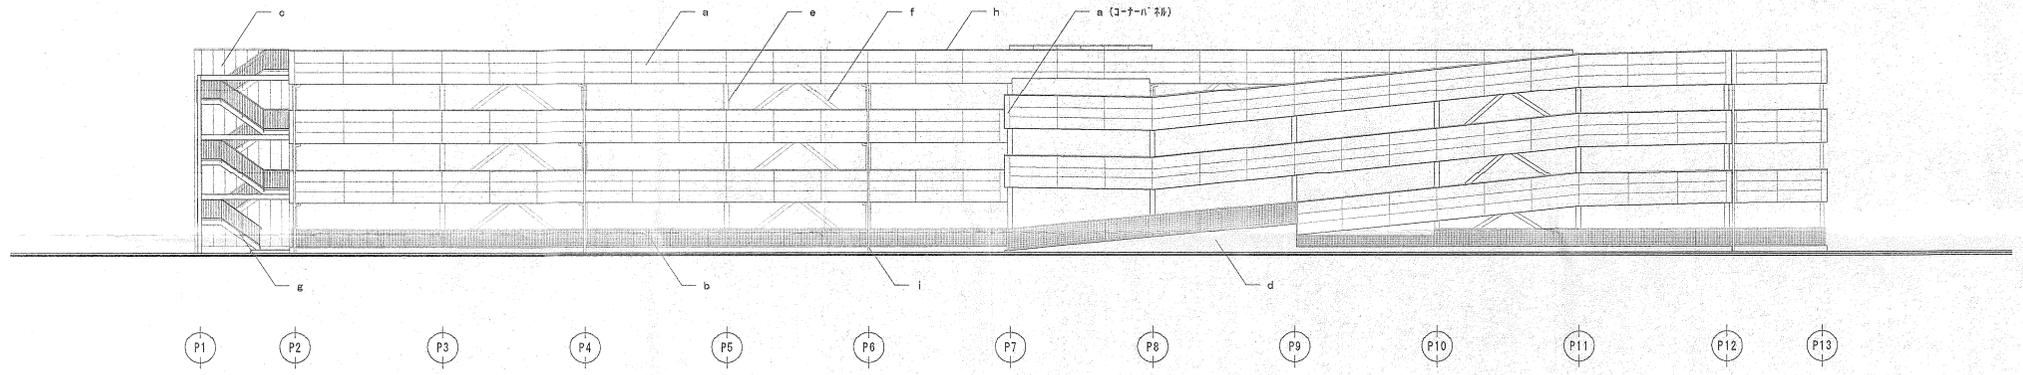


南側立面図 S:1/200

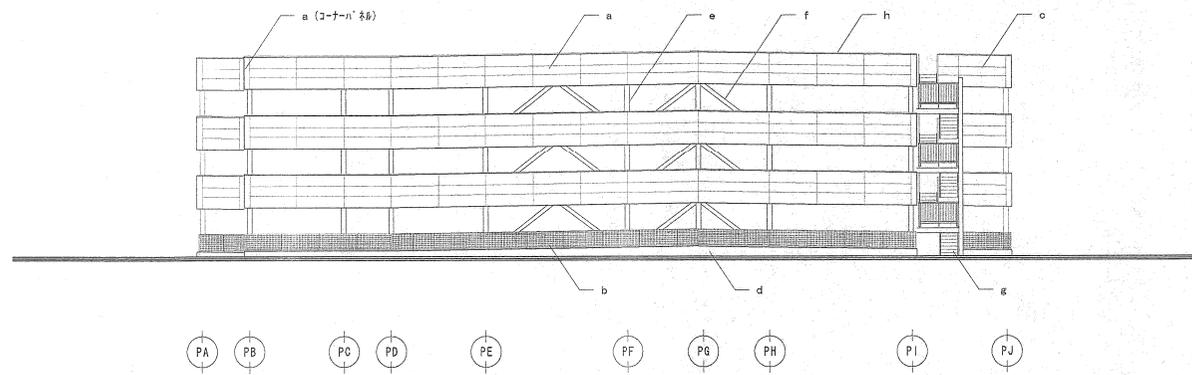


東側立面図 S:1/200

凡例	a	手摺：押出成形セメント板 760 の上EP	g	屋外階段：溶融亜鉛メッキ 下地処理の上SOP
	b	手摺：メッシュフェンス	h	空木：アルミ空木(既製品)
	c	外壁：押出成形セメント板 760 の上EP	i	縦樋：SGP管 SOP
	d	廊壁：コンクリート打放し		
	e	柱型：溶融亜鉛メッキ 外周見え掛かり部下地処理の上SOP		
	f	ブレース：溶融亜鉛メッキ 外周見え掛かり部下地処理の上SOP		代管進入口 (3階以上) 1,000φ又は750X1200

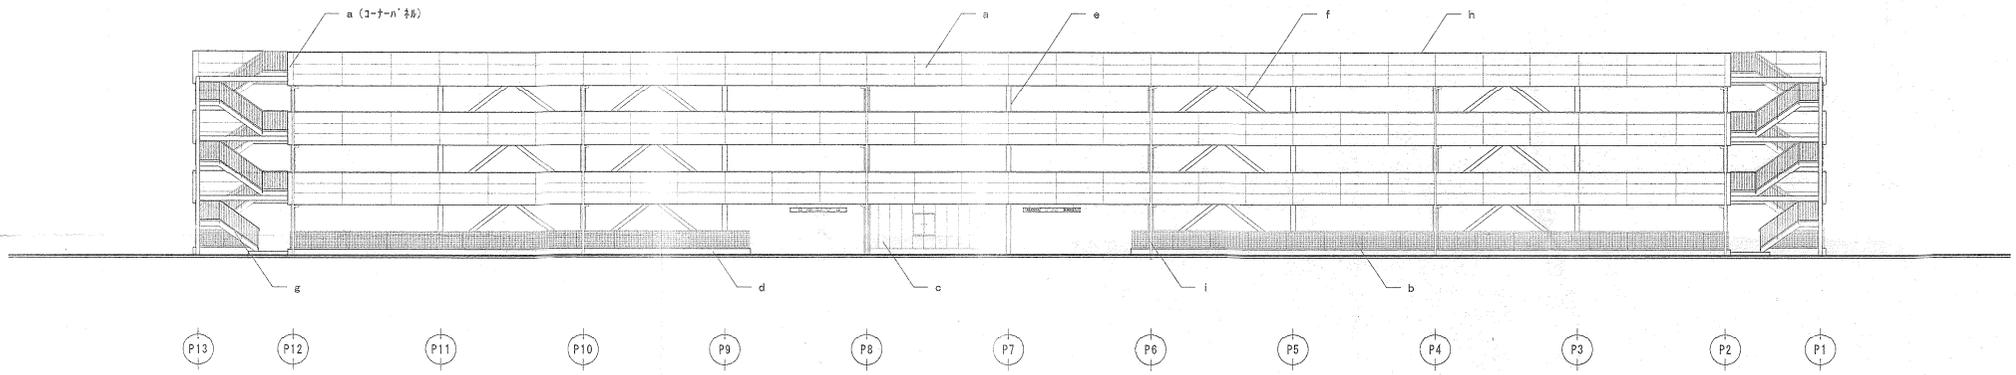

北側立面図 S:1/200

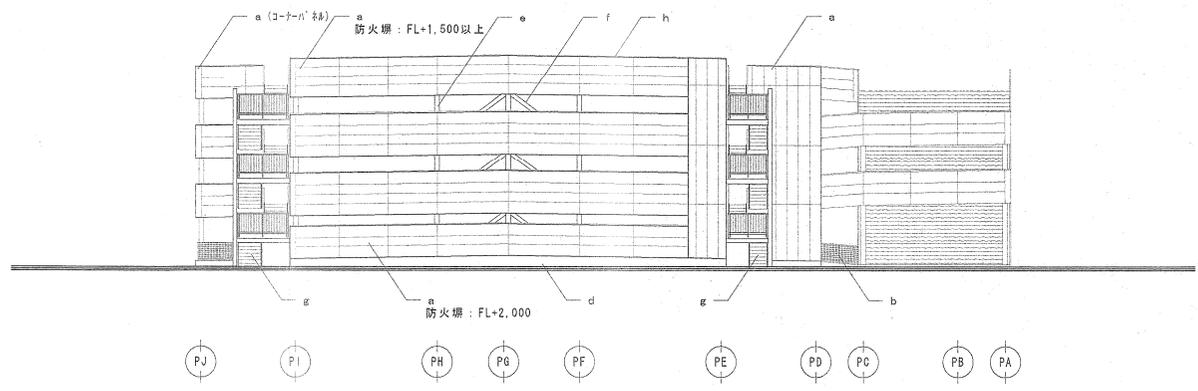

西側立面図 S:1/200

凡例	a	手摺：押出成形セメント板 760 の上EP	g	屋外階段：溶融亜鉛メッキ 下地処理の上SOP
	b	手摺：メッシュフェンス	h	笠木：アルミ笠木(既製器)
	c	外壁：押出成形セメント板 760 の上EP	i	壁柱：SGP管 SOP
	d	壁壁：コンクリート打放し		
	e	柱型：溶融亜鉛メッキ 外周見え掛かり部下地処理の上SOP		
	f	ブレース：溶融亜鉛メッキ 外周見え掛かり部下地処理の上SOP		代替出入口 (3階以上) 1,000φ又は750X1200