

日間賀島再配置にかかる ワークショップ 報告書

令和7年 8月 19日

日間賀島公民館 3階 集会室

目次

1. ワークショップ開催目的と概要

2. 話し合いで出た意見

3. 当日の様子

1. ワークショップ開催目的と概要

目的

南知多町では、今年度「日間賀島複合化施設の配置等にかかる基本計画」を策定しております。

基本計画をよりよい形に仕上げていくために、島民の皆様がもっている多様な視点によって、テーマに対する意見をいただき、その意見を策定の際に参考とさせていただくことを目的としています。


概要

- ・「施設等の配置はどのようにすればよくなるか」
- ・「複合化施設にはどんな機能が必要か」

上記2点をテーマに、配置案を見ながらグループごとに話し合いを行いました。出た意見を付箋に書いて模造紙に貼り付けていき、最後に各グループで出た意見を発表し、全体で共有をしました。


複合化施設ゾーニング案(小学校体育館跡地建設)

- ・小学校のトラックが敷地に正対して配置することができない。
- ・複合施設及び日間賀小学校により園庭と小学校グラウンドが分断される。
- ・複合施設及び日間賀小学校がかけ条例に該当する。

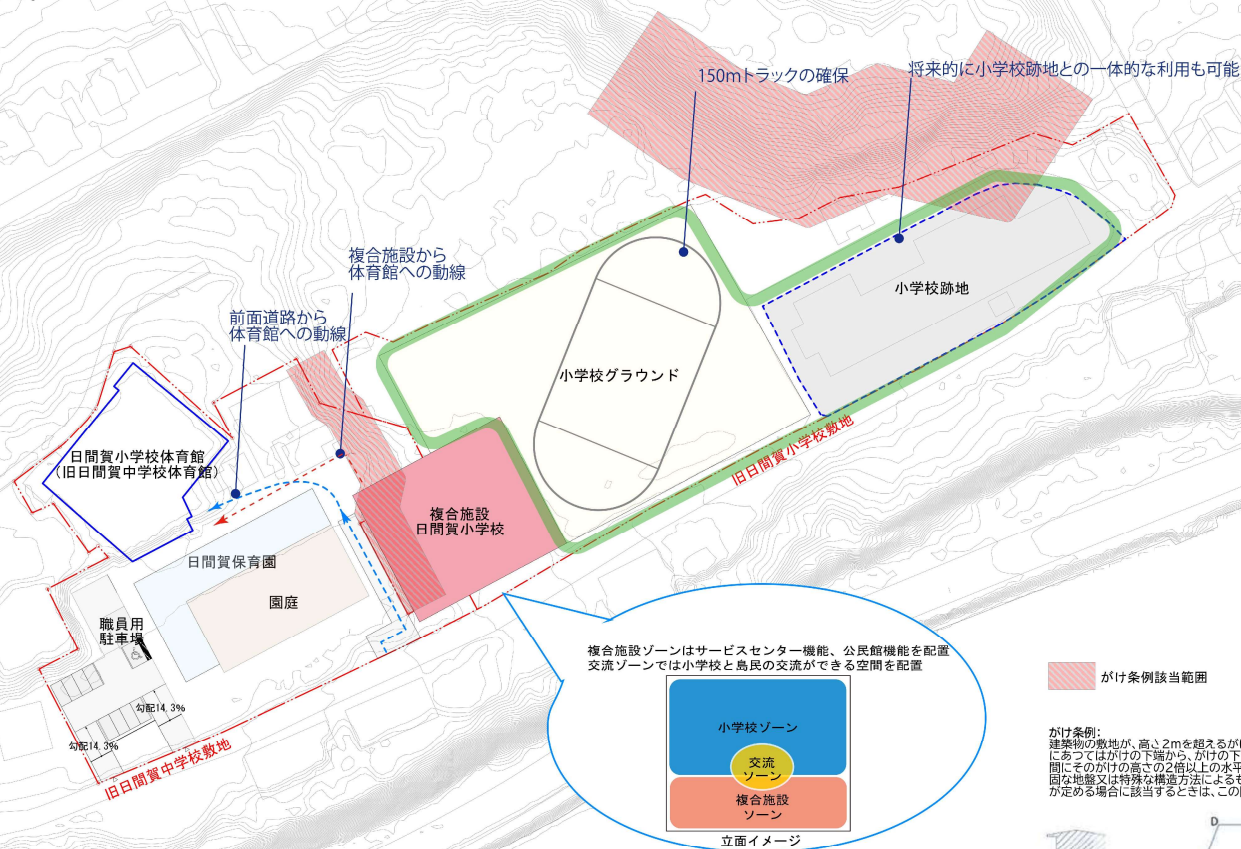

がけ条例該当範囲

がけ条例:
建築物の敷地が、高さ2mを超えるがけに接し、又は近接する場合は、がけの上にあつてはがけの下端から、がけの下にあつてはがけの上端から、建築物との間にそのがけの高さの2倍以上の水平距離を保たなければならない。ただし、堅固な地盤又は特殊な構造方式によるもので安全上支障がないものとして知事が定める場合に該当するときは、この限りでない。

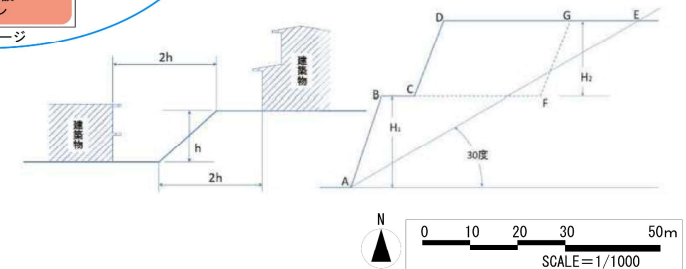


日間賀島集約・複合化施設 配置計画策定業務		DATE 2025/08/04	No.
NAME 複合化施設ゾーニング案		SCALE 1/1000(A3)	

配置B

複合化施設ゾーニング案(小学校グラウンド前面道路側建設)

要確認事項

- ・前面道路側に施設が配置されるため道路側からグラウンドに直接アクセスできない。
- ・小学校グラウンドと小学校跡地の一体的な活用は他2案と比べてしにくい。
- ・複合施設から体育館への動線は高低差がある。

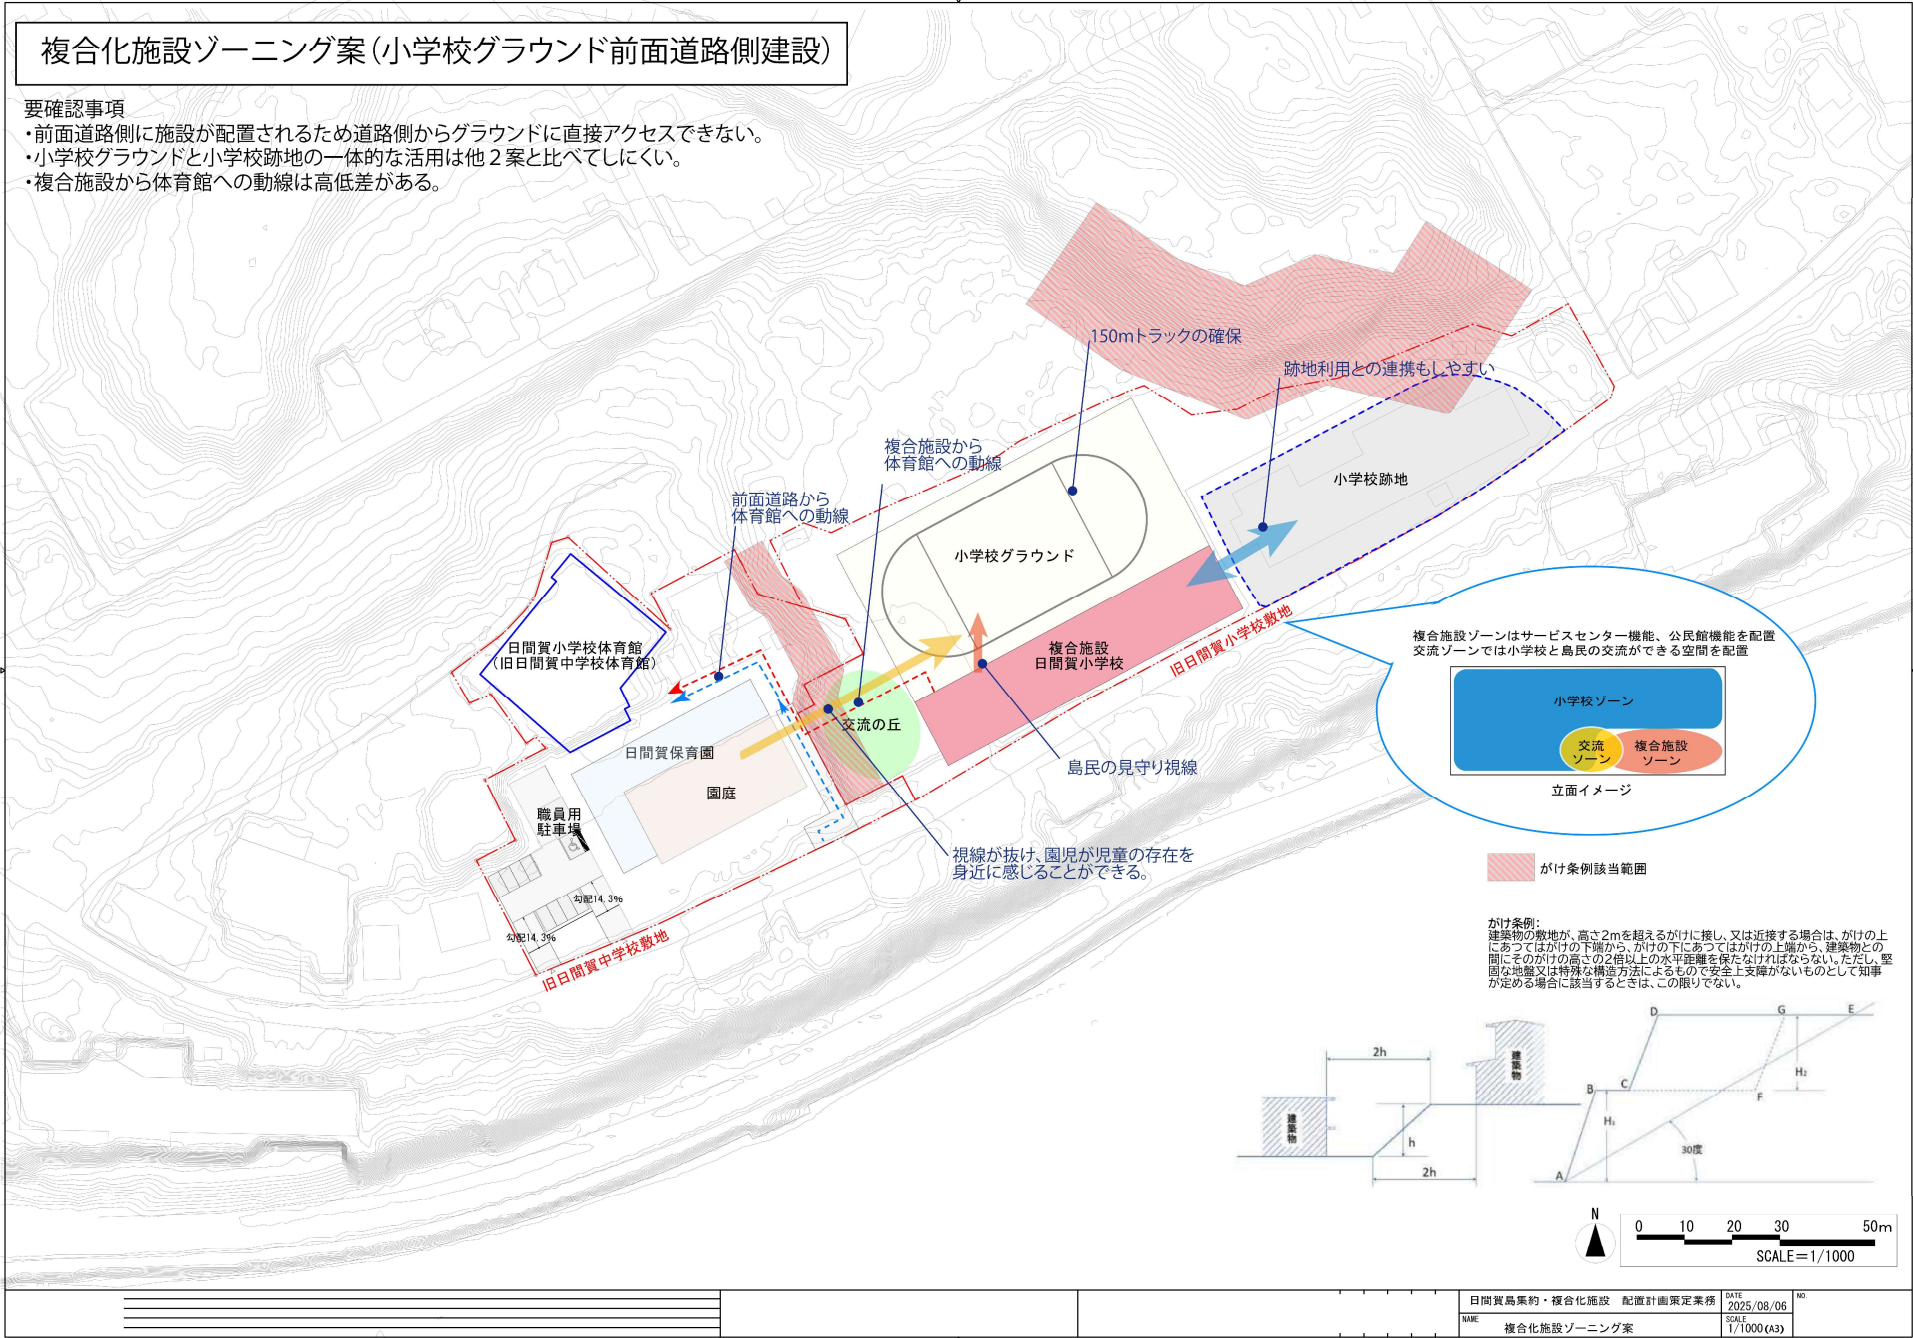


		日間賀島集約・複合化施設 配置計画策定業務		DATE 2025/08/06	NO.
		NAME 複合化施設ゾーニング案		SCALE 1/1000 (A3)	

配置C

複合化施設ゾーニング案(小学校グラウンド北側建設)


要確認事項

- 施設が建つグラウンド北側は過去に盛土を行った可能性があるため液状化リスク等を調査する必要がある。
- 複合施設から体育館への動線は高低差がある。

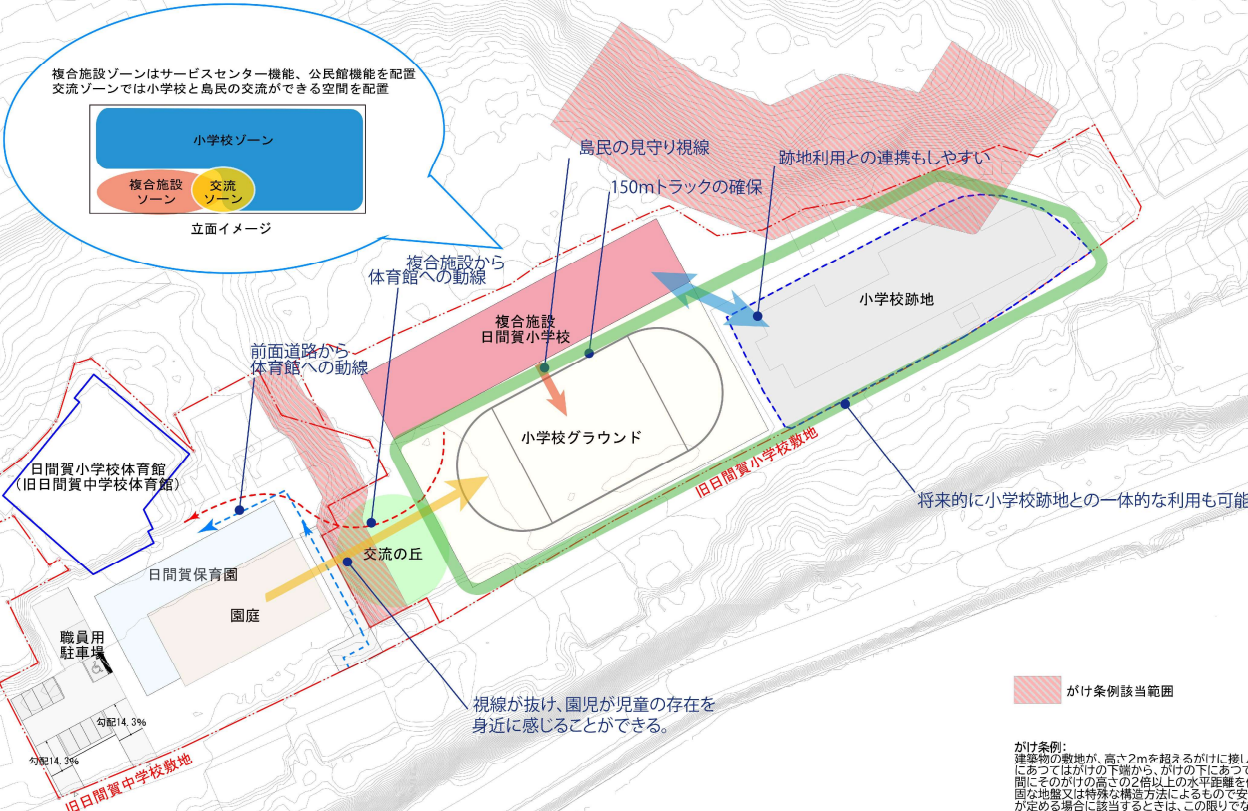


がけ条例該当範囲

がけ条例：
建築物の敷地が、高さ2mを超えるがけに接し、又は近接する場合は、がけのト
にあつてはがけの下端から、がけの下にあつてはがけの上端から、建築物との
間にそのがけの高さの2倍以上の水平距離を保たなければならない。ただし、堅
固な地盤又は特殊な構造方法によるもので安全上支障がないものとして知事
が定める場合に該当するときは、この限りでない。

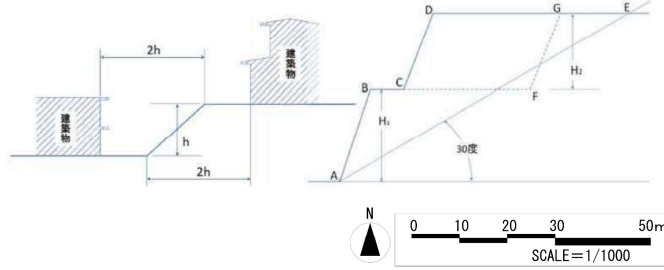

保育所配置案

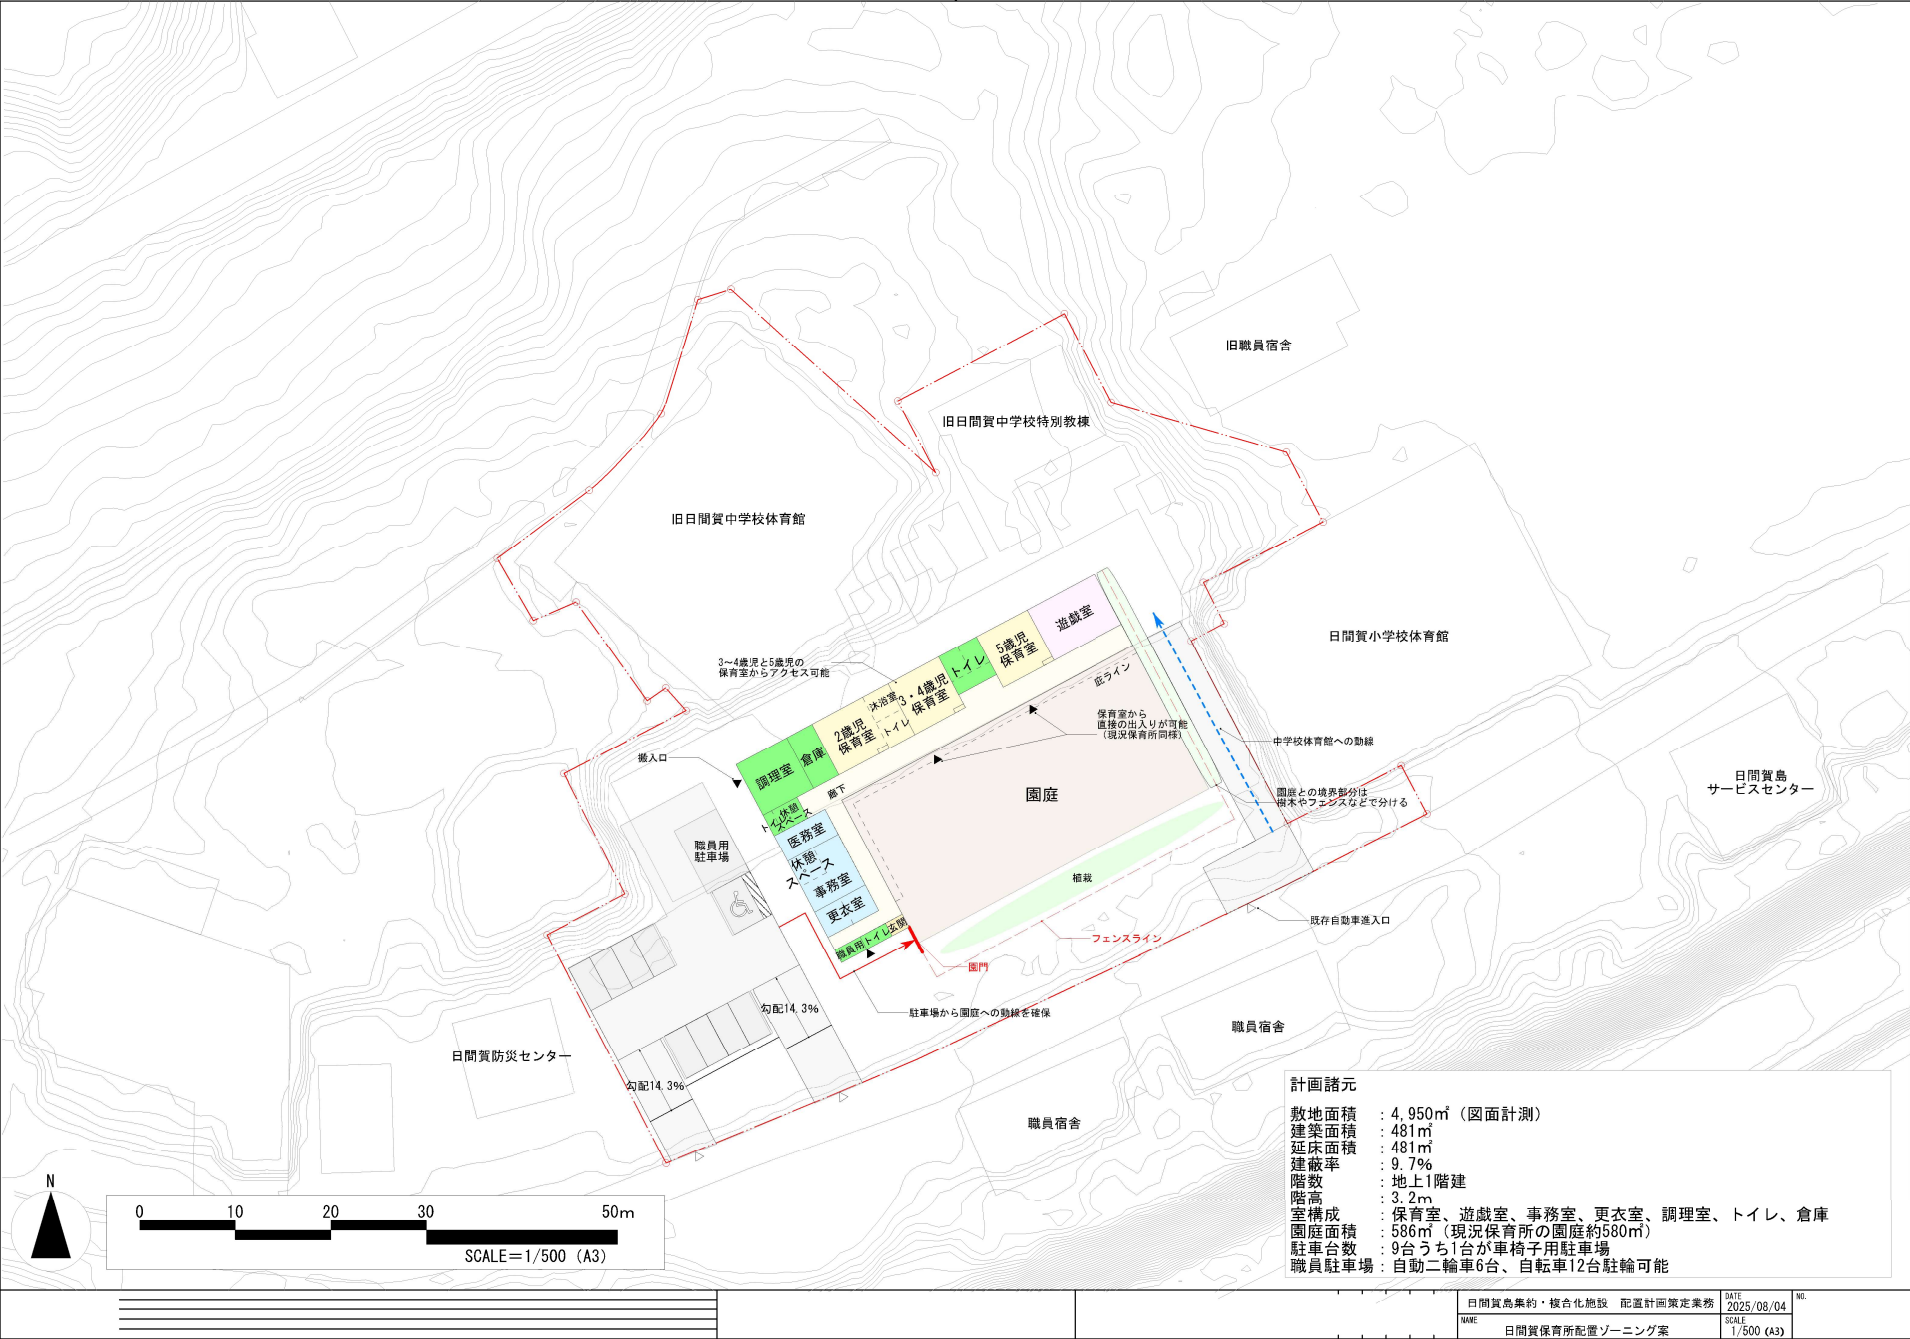

2. 話し合いで出た意見

配置Aに関する意見

- ・ この配置なら複合化施設がコンパクトになっていていいと思う。
- ・ 保育所ができると駐車場がせまくなるのではないか。
- ・ グラウンドは大きい方がいいので、整地して大きくしてほしい。

複合化施設の形や大きさを変えて、のり面の上だけで建設が可能になるのでは。

配置Bに関する意見

- ・ グラウンドがせまくなってしまふのはよくない。
- ・ グラウンドの日影が多くなると夏はいいかもしれない。
- ・ 緑を増やしてしまうと管理が大変になる。
- ・ 体育館が遠いから施設の真ん中に配置したほうがいい。

2. 話し合いで出た意見

配置Cに関する意見

- ・建物部分が過去に盛土を行った箇所で地盤があやしいので、学校施設なのでしっかり調査してほしい。

その他配置に関する意見

- ・現在の小学校でもそうだが、どの案であっても体育館と校舎が離れているのが課題。雨の日など大変なので、アーチ屋根を付けるなど対策してほしい。
- ・保育所の形を変えればもっと小さい規模で建てられる可能性がある。
- ・保育所の駐車場の位置を複合化施設側にしたりして、将来使える土地を広く確保しておいたほうがいい。
- ・現在の土地の高さを道路に合わせたらどうか。
- ・どの案もグラウンドが小さくなってしまうので、懸念がある。
- ・今後の人数に応じた施設の大きさを考えていく必要がある。

2. 話し合いで出た意見

機能に関する意見

- ・学童保育が現在内海と豊浜にしかないため、使うことが困難。複合施設にもあるとよい。
- ・小学校跡地に低学年以下向けの遊具がある広場があるとよい。
- ・小学校跡地を利用して、老人憩いの家や特別養護老人ホームなど、高齢者が利用できる施設があるとよい。
- ・小学校グラウンドと小学校跡地を合わせるとかなり広い用地を確保できるので、防災的な活用や、軽トラで乗り入れできるような大きな防災倉庫があるとよい。
- ・ワーケーションができるレンタルオフィスがあると、町の収入にもなるのでは。
- ・地震や台風が来た時にしっかり対策できるような施設にしてほしい。島民も有事の際はここに逃げてくるんだとわかりやすい。
- ・近くに駐在所があればよい。

3. 当日の様子

